




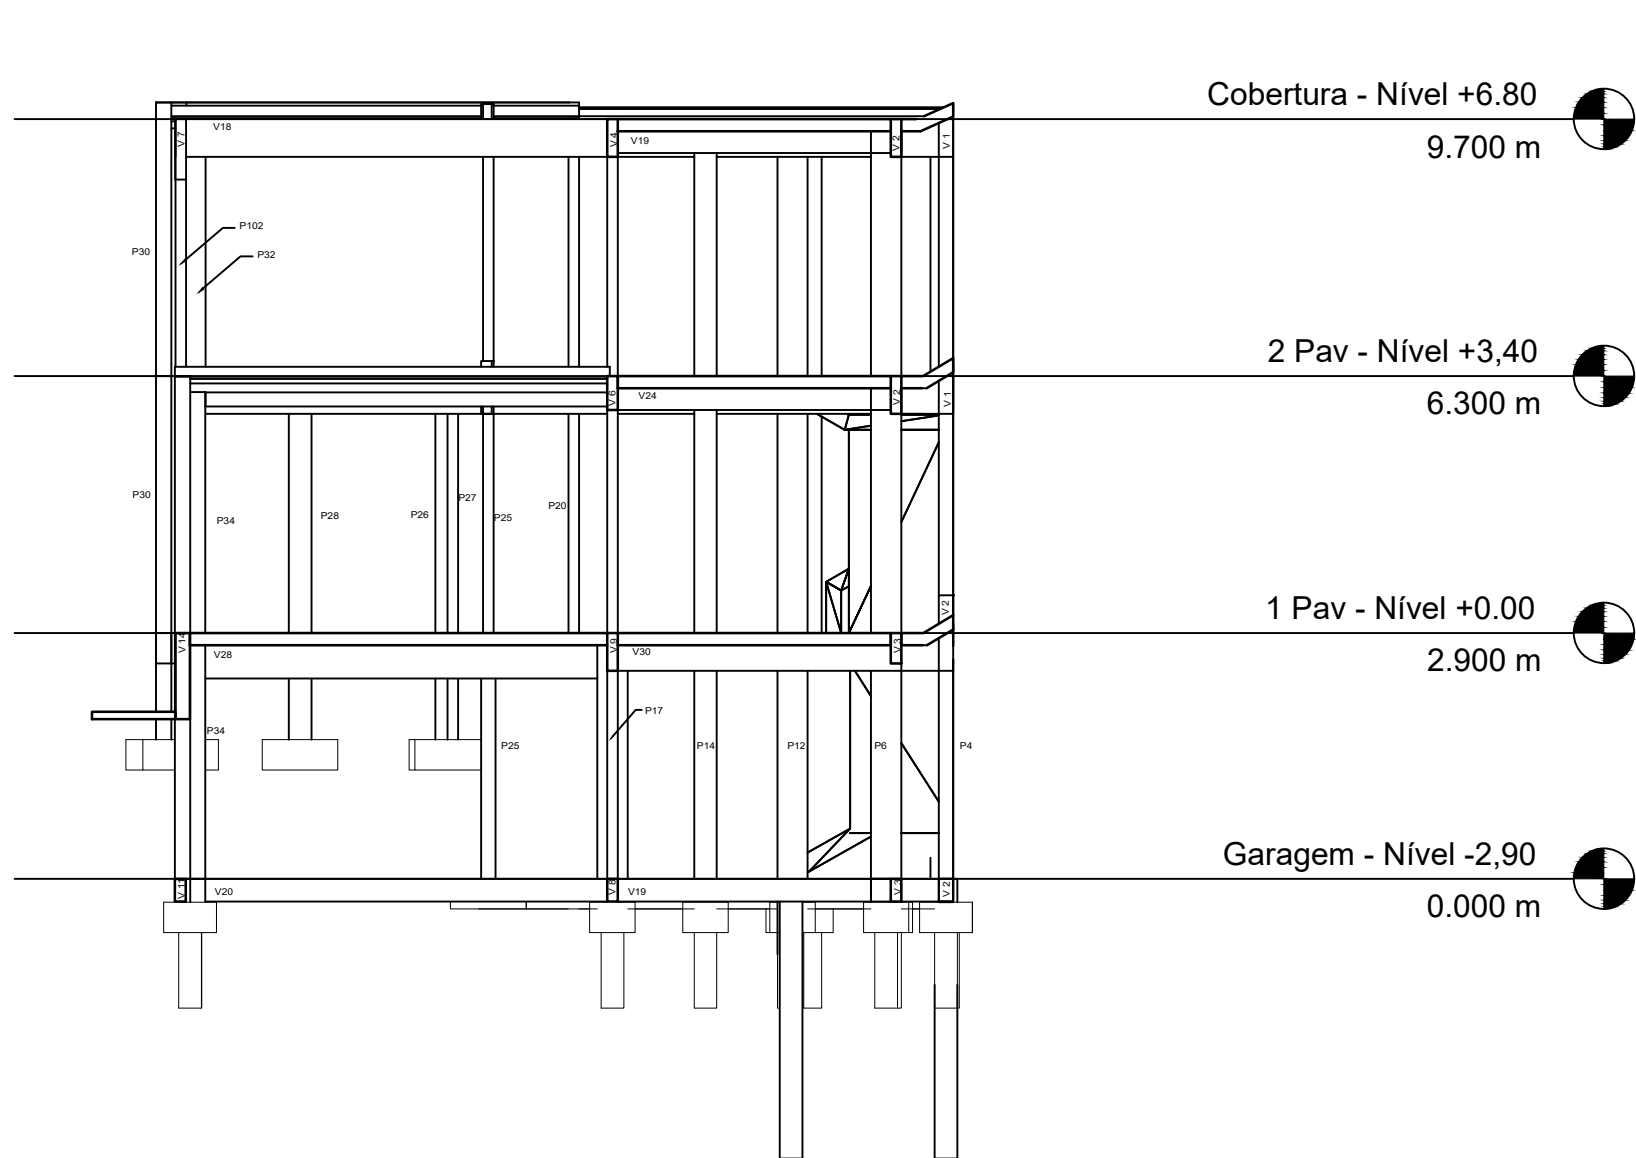


CORTE AA
ESC 1:100

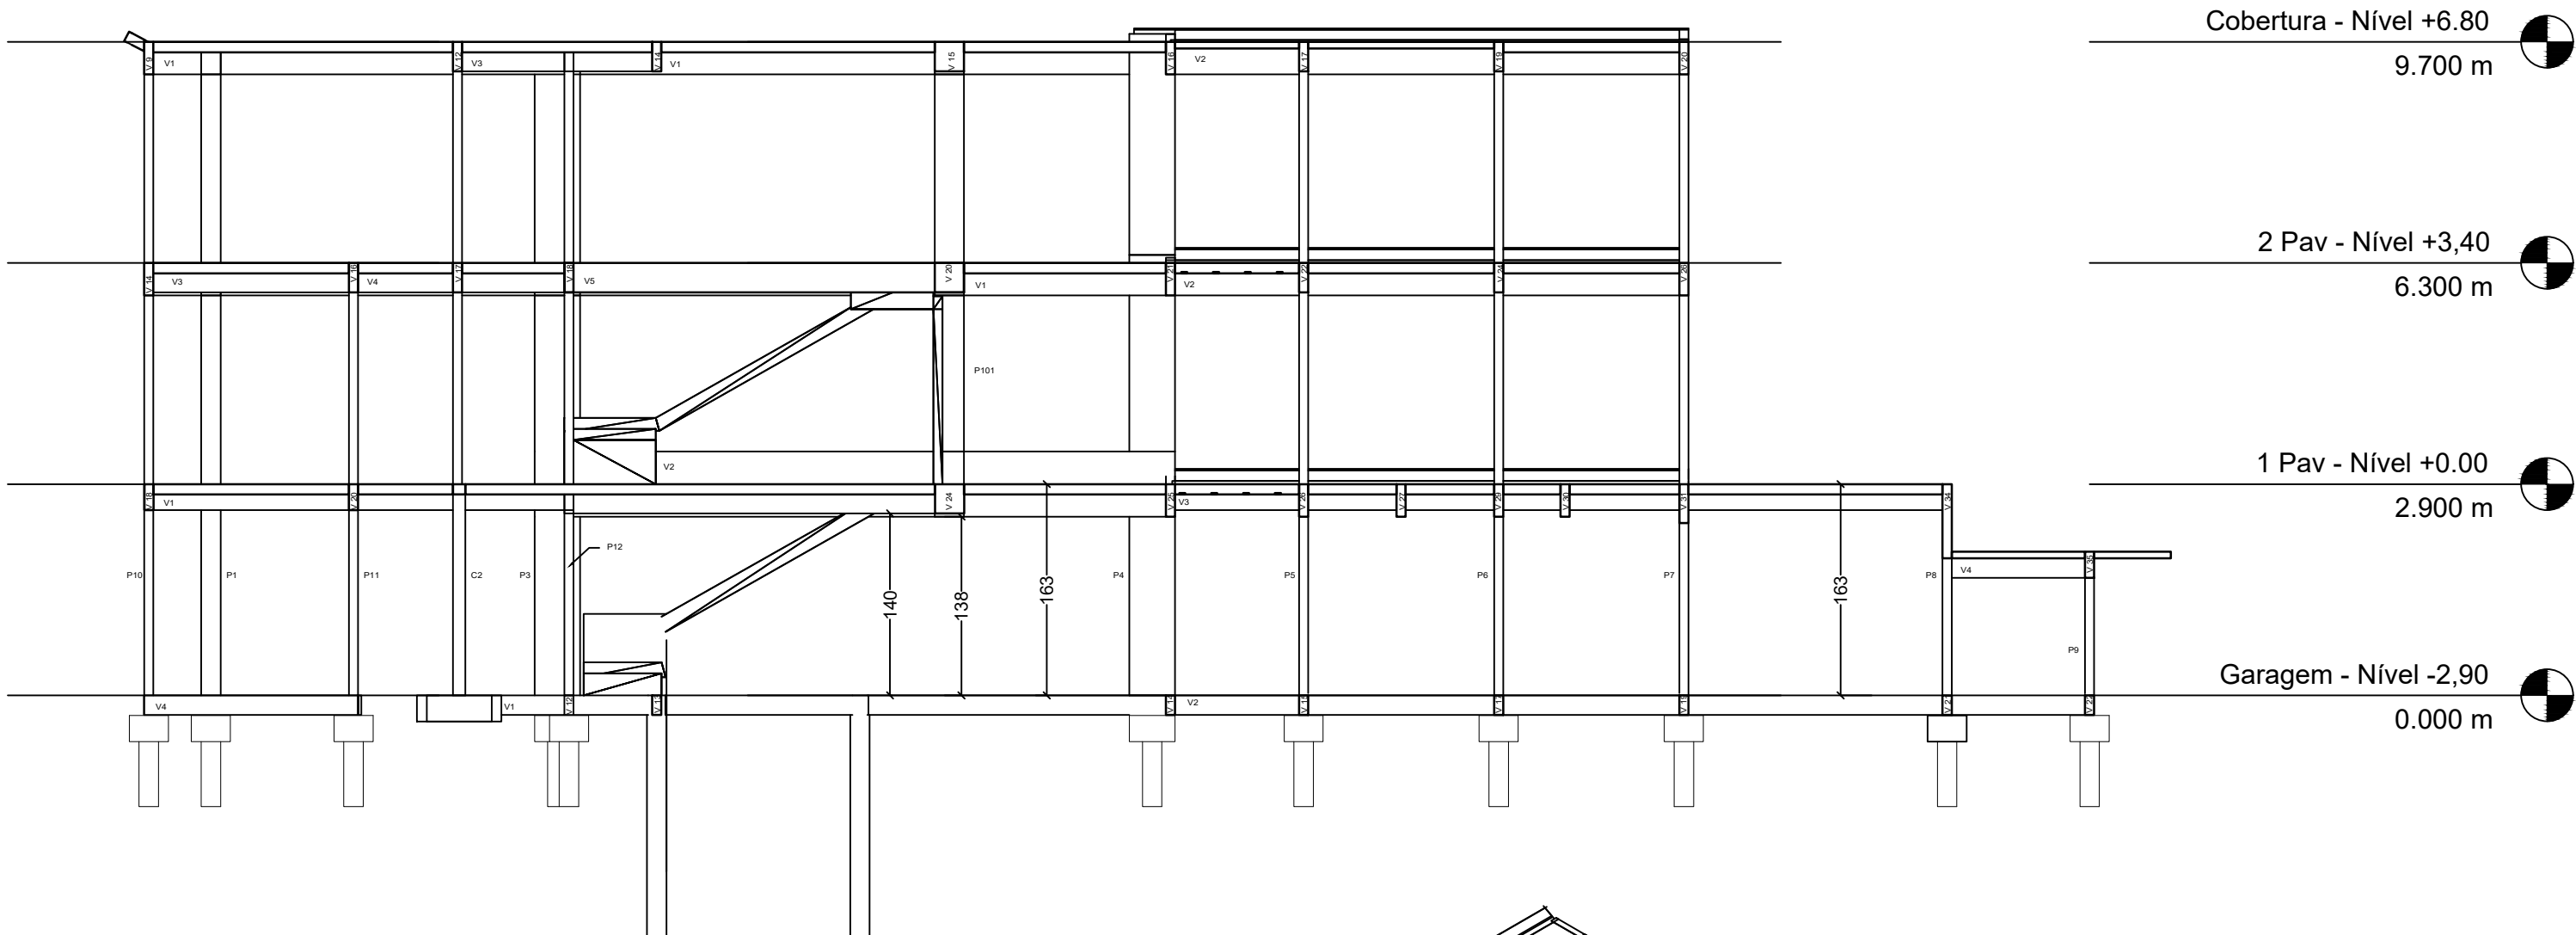

CORTE BB
ESC 1:100

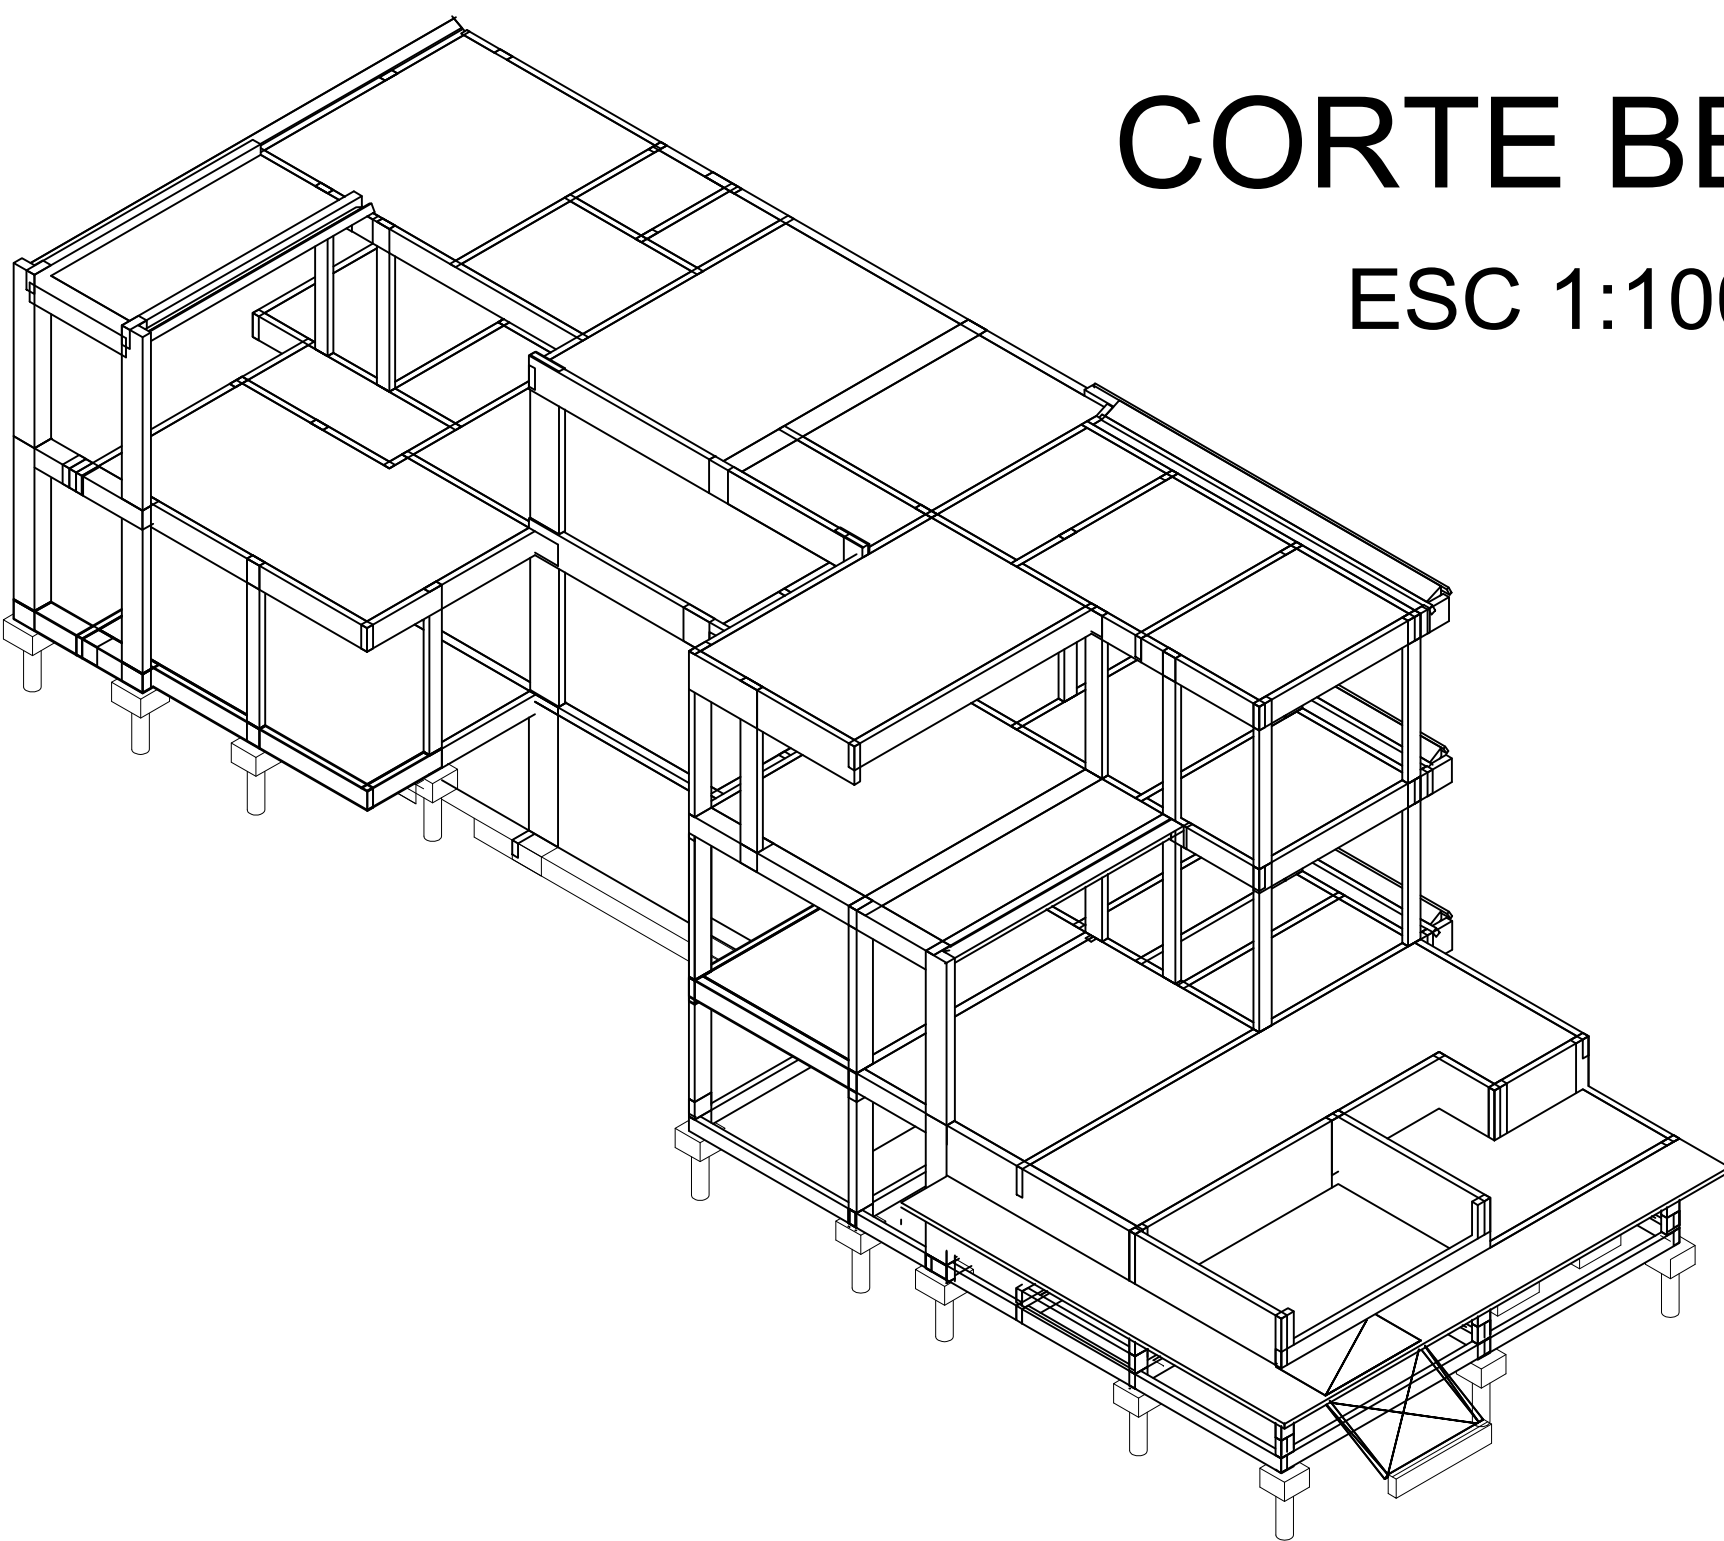

ESTRUTURA 3D

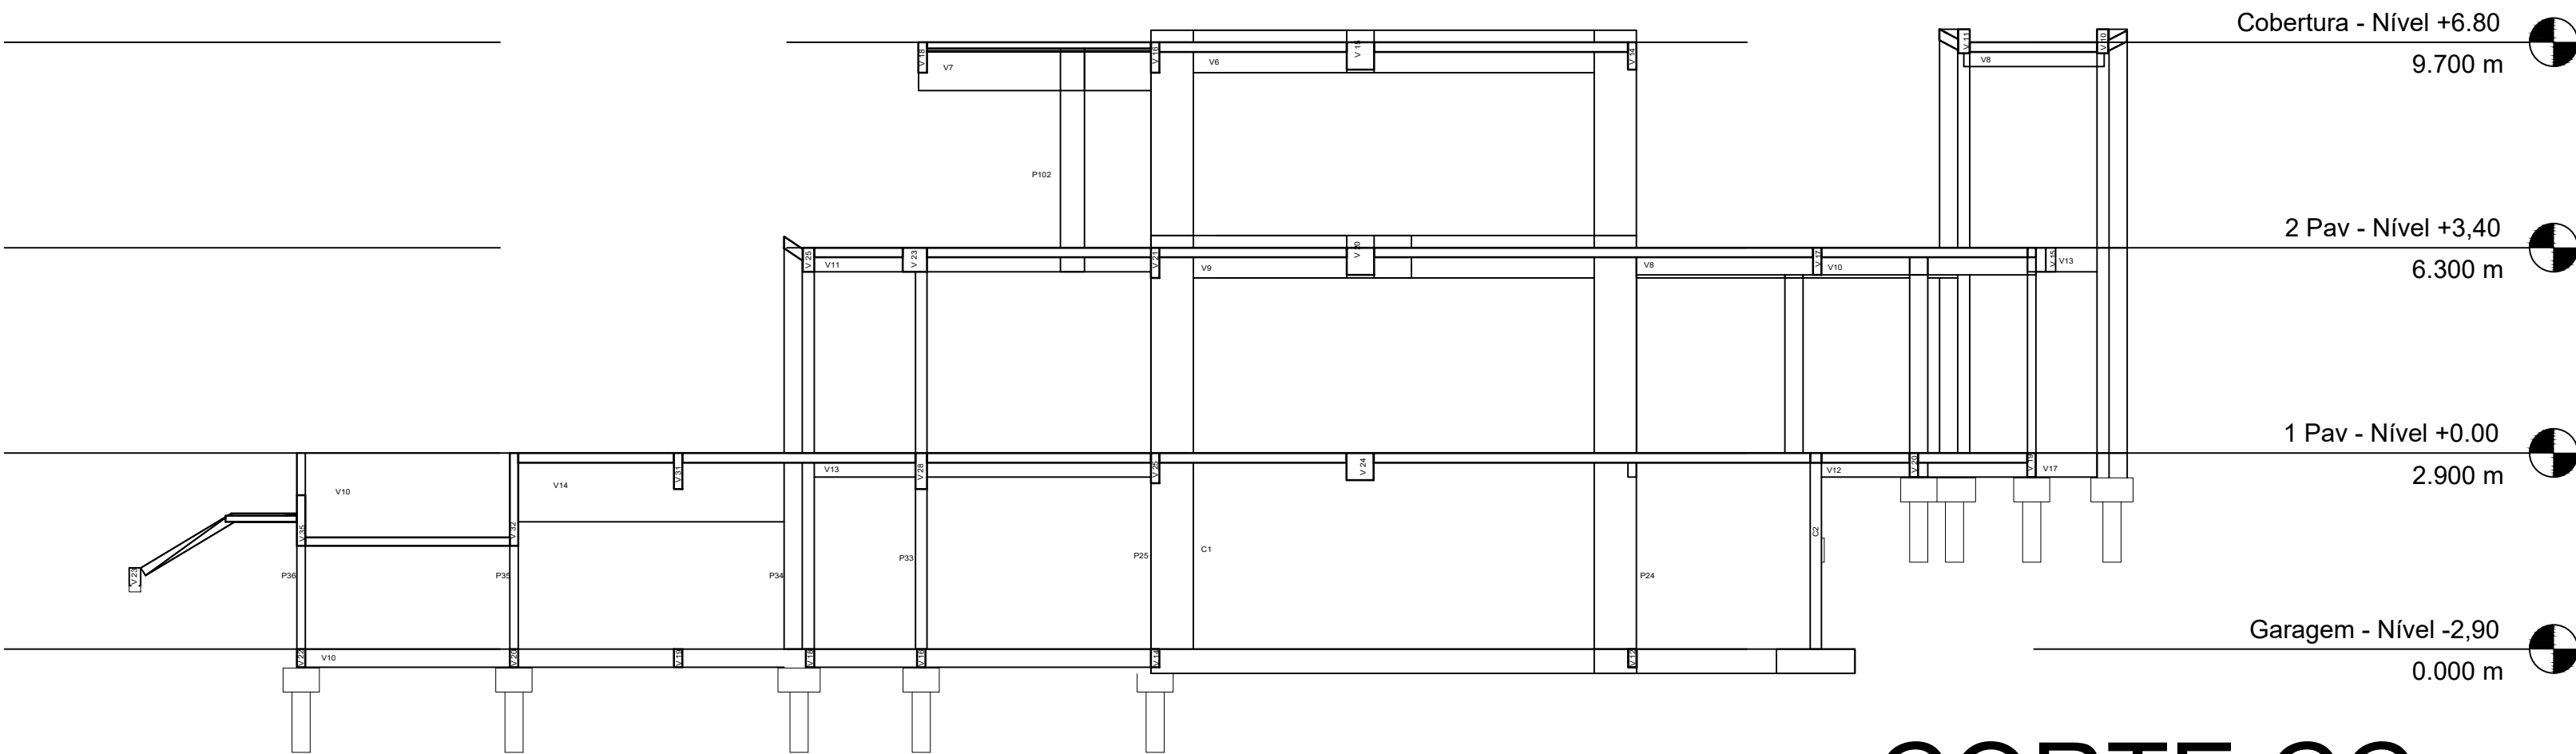

CORTE CC
ESC 1:100

- NOTAS
- 1 - Concreto Fck 20 MPa na fundação
 - 2 - Concreto Fck 25 MPa em pilares, vigas e lajes
 - 3 - Ao executar as formas, verificar a existência de lajes rebaixadas em relação ao nível indicado. Verificar os cortes.
 - 4 - Conferir sempre os níveis das lajes no projeto arquitetônico.
 - 5 - Em caso de dúvida consultar o Eng. calculista.
 - 6 - Sempre conferir as dimensões e níveis na arquitetura.
 - 7 - Consulte sempre o projeto arquitetônico.

ESTRUTURA EM 3D			
	1	22/02/22	EMIÇÃO INICIAL
	REVISÃO	DATA	DESCRIÇÃO

		
PROJETO	A.R.T. Nº	ENDEREÇO OBRA
OBRA RESIDENCIAL		
RESPONSÁVEL TÉCNICO (A) ENG. GABRIEL V. GIBRAM	C.R.E.A. 244.002/D	
PROPRIETÁRIO (A)		
CONTEÚDO CORTES E ESTRUTURA 3D	PRANCHA 26	