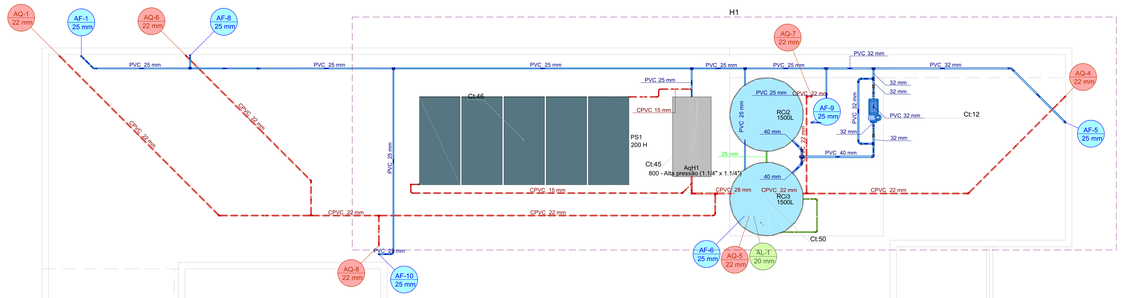

Panta Cobertura
Escala 1:50

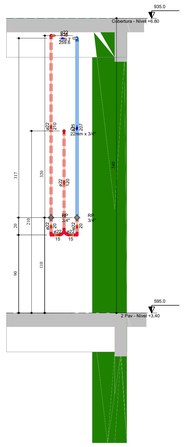

Corte C2 - H3
Escala 1:25

Lista de materiais - 2 Pav - Nível +3.40		
Água fria		
Aparelho		
Ducha higiênica		
25mm x 1/2"	1 pç	
Torneira de lavatório		
25 mm - 1/2"	2 pç	
Vaso Sanitário c/ cx. acoplada		
1/2"	1 pç	
Metais		
Registro de gaveta c/ canopla cromada		
3/4"	1 pç	
PVC Acessórios		
Engate flexível cobre cromado com canopla		
1/2 - 30cm	1 pç	
Engate flexível plástico		
1/2 - 30cm	2 pç	
PVC rígido soldável		
Adapt sold.curto c/bolsa-rosca p registro		
25 mm - 3/4"	2 pç	
Curva de transposição		
25 mm	2 pç	
Joelho 90º soldável		
25 mm	7 pç	
Luva soldável		
25 mm	1 pç	
Registro de pressão c/ canopla cromada		
3/4"	2 pç	
Tubos		
25 mm	16.67 m	
Tê 90 soldável		
25 mm	5 pç	
PVC soldável azul c/ bucha latão		
Joelho de redução 90º soldável com bucha de latão		
25 mm- 1/2"	3 pç	
Tê red.90 sold c/ bucha latão B central		
25 mm -1/2"	1 pç	
Água quente		
Aparelho		
Chuveiro		
22mm x 3/4"	2 pç	
CPVC Aquatherm		
Conector		
22 x 3/4"	2 pç	
Joelho 90		
22 mm	9 pç	
Joelho 90º de transição		
22 x 1/2"	2 pç	
22 x 3/4"	2 pç	
Luva		
22 mm	1 pç	
Registro de pressão c/ canopla cromada		
3/4"	2 pç	
Tubo CPVC 3 Mts		
22 mm	20.25 m	
Tê 90		
22 mm	4 pç	
Tê misturador		
22 mm	2 pç	
Metais		
Registro de gaveta c/ canopla cromada		
3/4"	1 pç	
PVC Acessórios		
Engate flexível cobre cromado com canopla		
1/2 - 30cm	2 pç	

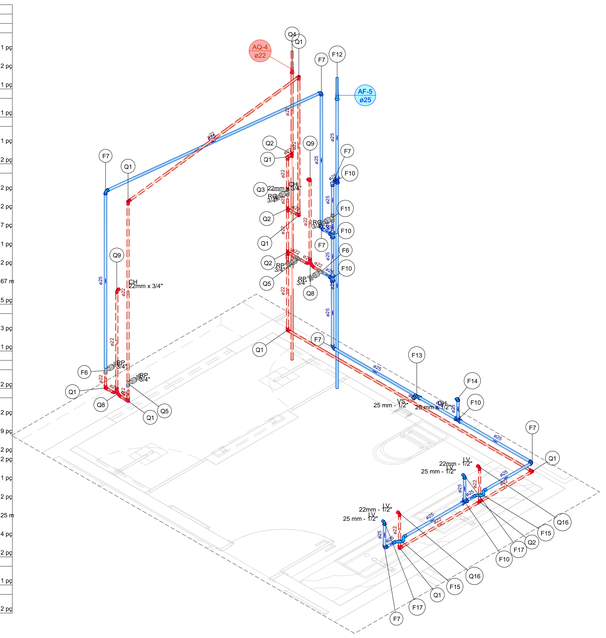

Detalhe H3
Escala 1:25

Legenda de peças - 2 Pav - Nível +3.40		
F6	PVC rígido soldável	
	Registro de pressão c/ canopla cromada	
	3/4"	1pç
F7	PVC rígido soldável	
	Joelho 90º soldável	
	25 mm	1pç
F10	PVC rígido soldável	
	Tê 90 soldável	
	25 mm	1pç
F11	Metais	
	Registro de gaveta c/ canopla cromada	
	3/4"	1pç
F12	PVC rígido soldável	
	Adapt sold.curto c/bolsa-rosca p registro	
	25 mm - 3/4"	2pç
F13	PVC rígido soldável	
	Luva soldável	
	25 mm	1pç
F14	Aparelho	
	Vaso Sanitário c/ cx. acoplada	
	1/2"	1pç
	PVC Acessórios	
	Engate flexível cobre cromado com canopla	
	1/2 - 30cm	1pç
F15	PVC soldável azul c/ bucha latão	
	Tê red.90 sold c/ bucha latão B central	
	25 mm -1/2"	1pç
F16	Aparelho	
	Ducha higiênica	
	25mm x 1/2"	1pç
F17	PVC soldável azul c/ bucha latão	
	Joelho de redução 90º soldável com bucha de latão	
	25 mm- 1/2"	1pç
Q1	PVC rígido soldável	
	Curva de transposição	
	25 mm	1pç
Q2	Aparelho	
	Torneira de lavatório	
	25 mm - 1/2"	1pç
Q3	PVC Acessórios	
	Engate flexível plástico	
	1/2 - 30cm	1pç
Q4	PVC soldável azul c/ bucha latão	
	Joelho de redução 90º soldável com bucha de latão	
	25 mm- 1/2"	1pç
Q5	CPVC Aquatherm	
	Joelho 90	
	22 mm	1pç
Q6	CPVC Aquatherm	
	Tê 90	
	22 mm	1pç
Q7	CPVC Aquatherm	
	Conector	
	22 x 3/4"	2pç
Q8	Metais	
	Registro de gaveta c/ canopla cromada	
	3/4"	1pç
Q9	CPVC Aquatherm	
	Luva	
	22 mm	1pç
Q10	CPVC Aquatherm	
	Registro de pressão c/ canopla cromada	
	3/4"	1pç
Q11	CPVC Aquatherm	
	Joelho 90º de transição	
	22 x 3/4"	1pç
Q16	CPVC Aquatherm	
	Joelho 90º de transição	
	22 x 1/2"	1pç
Q17	PVC Acessórios	
	Engate flexível cobre cromado com canopla	
	1/2 - 30cm	1pç

Legenda de peças - Cobertura - Nível +6.80		
A30	PVC rígido soldável	
	Curva 90 soldável	
	20 mm	1pç
A32	PVC rígido soldável	
	Curva 45 soldável	
	20 mm	1pç
F1	PVC rígido soldável	
	Tê 90 soldável	
	25 mm	1pç
F2	PVC rígido soldável	
	Bucha de redução sold. curta	
	32 mm - 25 mm	1pç
	Tê de redução 90 soldável	
	32 mm - 25 mm	1pç
F3	PVC rígido soldável	
	Tê 90 soldável	
	32 mm	1pç
F4	PVC rígido soldável	
	Curva 45 soldável	
	32 mm	1pç
F5	PVC rígido soldável	
	Curva 90 soldável	
	32 mm	1pç
F6	PVC rígido soldável	
	Tê 90 soldável	
	32 mm	1pç
F7	Metais	
	Válvula de Esfera	
	1"	1pç
	PVC rígido soldável	
	Adapt sold.curto c/bolsa-rosca p registro	
	32 mm - 1"	2pç
F9	PVC rígido soldável	
	Luva soldável	
	32 mm	1pç
F12	Reservatório cilíndrico	
	Polietileno	
	1500 L	1pç
F13	Metais	
	Pressurizador	
	Modelo a definir	1pç
F14	PVC rígido soldável	
	Joelho de redução 90 soldável	
	32 mm - 25 mm	1pç
F15	PVC rígido soldável	
	Joelho 90º soldável	
	25 mm	1pç
F16	PVC rígido soldável	
	Luva de correr p/ tubo	
	32 mm	1pç
F19	PVC rígido soldável	
	Joelho 45 soldável	
	40 mm	1pç
F20	PVC rígido soldável	
	Bucha de redução sold. curta	
	40 mm - 32 mm	1pç
	Joelho 90º soldável	
	40 mm	1pç
F21	PVC rígido soldável	
	Tê 90 soldável	
	40 mm	1pç
Q8	CPVC Aquatherm	
	Curva 90	
	15 mm	1pç
Q10	CPVC Aquatherm	
	Joelho 90	
	22 mm	1pç
Q11	Cobre	
	Flange saída p/cx. d'agua	
	15 mm	1pç
Q17	Cobre	
	Luva bolsa - bolsa	
	35 mm	2pç
Q18	Reservatório térmico solar	
	Reservatório Solar - Horizontal	
	800 L	1pç
	Cobre	
	Luva bolsa - bolsa	
	22 mm	1pç
	Placa Solar	
	CSC Premium - Cumulus	
	200 H	1pç
Q22	Cobre	
	Flange saída p/cx. d'agua	
	28 mm	1pç
Q23	CPVC Aquatherm	
	Joelho 45	
	15 mm	1pç
Q24	CPVC Aquatherm	
	Joelho 90	
	15 mm	1pç
Q25	CPVC Aquatherm	
	Joelho 45	
	22 mm	1pç
Q26	CPVC Aquatherm	
	Tê 90	
	22 mm	1pç
Q27	CPVC Aquatherm	
	Bucha de redução	
	28 x 22	1pç
	Tê de Redução	
	28 x 22 mm	1pç
Q28	CPVC Aquatherm	
	Tê de Redução	
	28 x 22 mm	1pç
Q29	CPVC Aquatherm	
	Curva 90	
	28 mm	1pç
Q31	CPVC Aquatherm	
	Curva 90	
	22 mm	1pç

Lista de materiais - Cobertura - Nível +6.80		
Alimentação		
PVC rígido soldável		
Curva 45 soldável		
20 mm	1 pç	
Curva 90 soldável		
20 mm	3 pç	
Tubos		
20 mm	3.42 m	
25 mm	0.25 m	
Água fria		
Metais		
Pressurizador		
Modelo a definir	1 pç	
Válvula de Esfera		
1"	2 pç	
PVC rígido soldável		
Adapt sold. c/ flange livre p/ cx. d'água		
25 mm - 3/4"	2 pç	
32 mm - 1"	2 pç	
Adapt sold.curto c/bolsa-rosca p registro		
32 mm - 1"	4 pç	
Bucha de redução sold. curta		
32 mm - 25 mm	1 pç	
40 mm - 32 mm	1 pç	
Curva 45 soldável		
32 mm	1 pç	
Curva 90 soldável		
32 mm	2 pç	
Joelho 45 soldável		
40 mm	2 pç	
Joelho 90º soldável		
25 mm	3 pç	
40 mm	1 pç	
Joelho de redução 90 soldável		
32 mm - 25 mm	1 pç	
Luva de correr p/ tubo		
32 mm	1 pç	
Luva soldável		
32 mm	1 pç	
Tubos		
25 mm	23.61 m	
32 mm	9.52 m	
40 mm	2.45 m	
Tê 90 soldável		
25 mm	3 pç	
32 mm	3 pç	
40 mm	1 pç	
Tê de redução 90 soldável		
32 mm - 25 mm	1 pç	
Reservatório cilíndrico		
Polietileno		
1500 L	2 pç	
Água quente		
CPVC Aquatherm		
Bucha de redução		
28 x 22	1 pç	
Curva 90		
15 mm	4 pç	
22 mm	2 pç	
28 mm	2 pç	
Joelho 45		
15 mm	2 pç	
22 mm	1 pç	
Joelho 90		
15 mm	2 pç	
22 mm	4 pç	
Tubo CPVC 3 Mts		
15 mm	9.01 m	
22 mm	22.6 m	
28 mm	2.43 m	
Tê 90		
22 mm	2 pç	
Tê de Redução		
28 x 22 mm	2 pç	
Cobre		
Flange saída p/cx. d'agua		
15 mm	2 pç	
28 mm	1 pç	
Luva bolsa - bolsa		
22 mm	1 pç	
35 mm	2 pç	
Placa Solar		
CSC Premium - Cumulus		
200 H	1 pç	
Reservatório térmico solar		
Reservatório Solar - Horizontal		
800 L	1 pç	

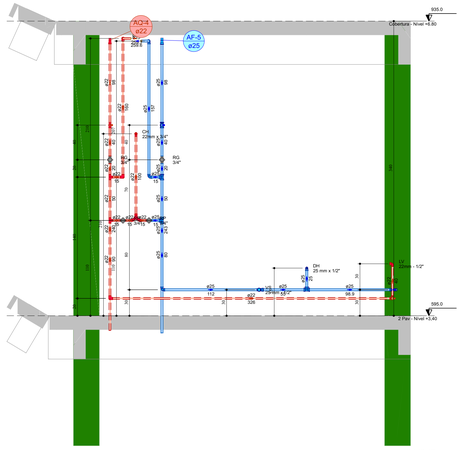

Corte C1 - H3
Escala 1:25

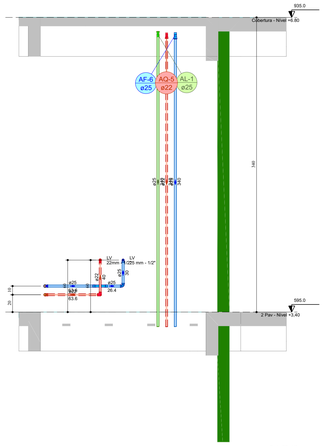

Corte C2 - H2
Escala 1:25

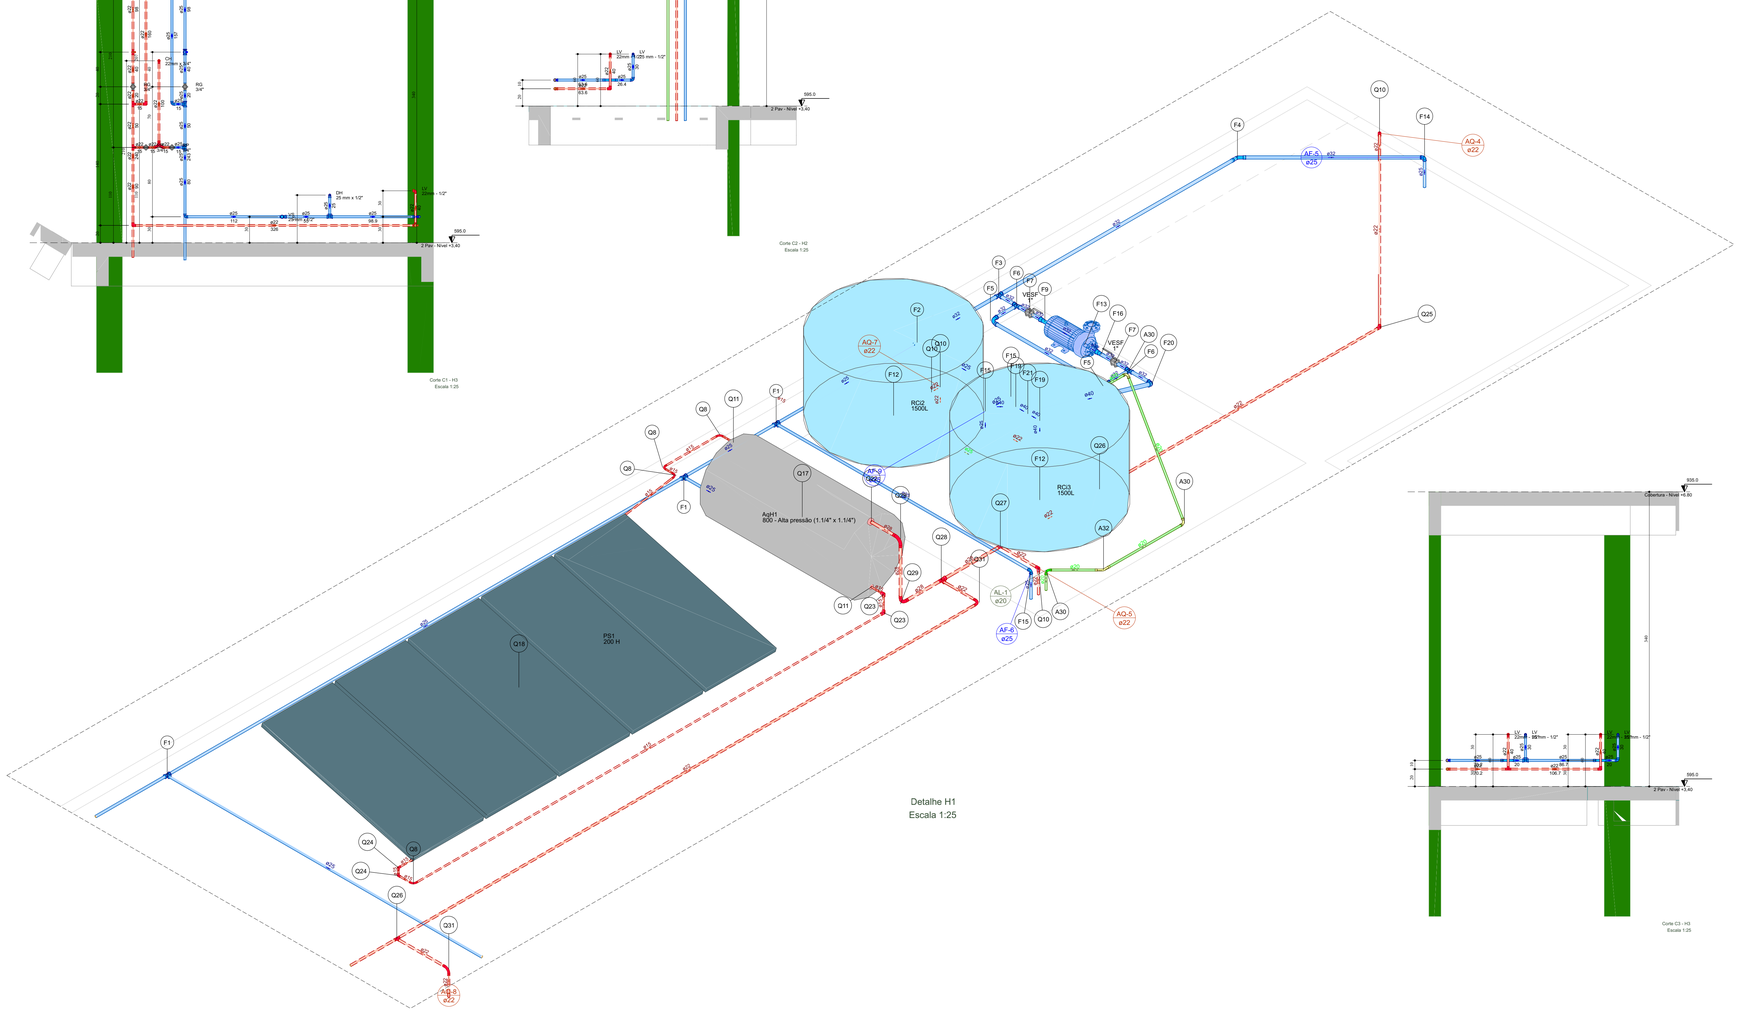

Detalhe H1
Escala 1:25

Corte C3 - H3
Escala 1:25

NOTAS GERAIS

1. ESTE PROJETO É PROPRIEDADE DO PROJETISTA REGISTRADO NO SELO. CONFORME LEI Nº: 5194/66 NÃO DEVE SER UTILIZADO PARA QUALQUER OUTRA FINALIDADE QUE NÃO SE RELACIONE COM A EXECUÇÃO DA PRESENTE EDIFICAÇÃO, SENDO TERMINANTEMENTE VEDADA SUA COLOCAÇÃO À DISPOSIÇÃO DE TERCEIROS.
2. O PROJETISTA NÃO SE RESPONSABILIZARÁ POR EVENTUAIS ALTERAÇÕES DESTE PROJETO DURANTE SUA EXECUÇÃO. QUALQUER MODIFICAÇÃO, O MESMO DEVE SER CONTACTADO.
3. ESTE PROJETO FOI BASEADO NO LAY-OUT E INFORMAÇÕES FORNECIDAS PELO ARQUITETO OU PROPRIETÁRIO.
4.QUALQUER MODIFICAÇÃO OU DÚVIDA DEVERÁ SER IMEDIATAMENTE COMUNICADA POR ESCRITO AO PROJETISTA.

APROVAÇÕES/OBSERVAÇÕES

Aprovações e observações

Nº	REVISÕES	DATA	APROVAÇÃO
R0	Primeira entrega	16/03/2022	
0	Emissão inicial	16/03/2022	

MEGÁLITO ENGENHARIA

Obra
RESIDENCIAL
Rua dos Beija Flores- Alphaville - Nova Lima - MG

Projetista
Gabriel V. Gibram
CREA - 244.002/D

Proprietário

Projeto
PROJETO INSTALAÇÕES

Pavimento
2º Pavimento e Barrilete

Conteúdo
Hidráulica 2º Pavimento e Barrilete

Prancha 1
Conjunto 0 / 0 | Prpn. Tot. 1

Data	Escala	Nº Projeto	Conferência
16/03/2022	Ver no Projeto		