


Planta 2º Pavimento
Escala 1:50

Legenda de peças - 2 Pav - Nível +3.40	
A14	PVC rígido soldável
	Luva soldável
	25 mm
	1 pc
	CPVC Aquatherm
	Conector
	22 x 3/4"
F3	Metais
	Registro de gaveta c/ canopla cromada
	3/4"
	1 pc
F7	PVC rígido soldável
	Joelho 90° soldável
	25 mm - 1/2"
	1 pc
F8	PVC rígido soldável
	Tê 90 soldável
	25 mm - 1/2"
	1 pc
F9	Aparelho
	Ducha higiênica
	25mm x 1/2"
	1 pc
	Joelho de redução 90° soldável com bucha de latão
	25 mm - 1/2"
	1 pc
	Vaso Sanitário c/ cx. acoplada
	12"
	1 pc
F10	PVC Acessórios
	Engate flexível cobre cromado com canopla
	1/2 - 30cm
	1 pc
	Joelho 90° soldável
	25 mm
	4 pc
	Tê red. 90 sold c/ bucha latão B central
	25 mm - 1/2"
	1 pc
	Luva soldável
	25 mm
	1 pc
	Tubos
	25 mm
	12.94 m
	Tê 90 soldável
	25 mm
	3 pc
	PVC soldável azul c/ bucha latão
	Joelho de redução 90° soldável com bucha de latão
	25 mm - 1/2"
	1 pc
	Luva sold c/ bucha latão
	20 mm - 1/2"
	1 pc
	Tê red 90 sold c/ bucha latão B central
	25 mm - 1/2"
	1 pc
F11	PVC rígido soldável
	Curva de transposição
	25 mm
	1 pc
	Aparelho
	Torneira de lavatório
	25 mm - 1/2"
	1 pc
	PVC Acessórios
	Engate flexível plástico
	1/2 - 30cm
	1 pc
	PVC soldável azul c/ bucha latão
	Luva sold c/ bucha latão
	20 mm - 1/2"
	1 pc
F14	PVC rígido soldável
	Luva soldável
	25 mm
	1 pc
	Aparelho
	Chuveiro
	22mm x 3/4"
	1 pc
	CPVC Aquatherm
	Conector
	22 x 3/4"
	2 pc
	Joelho 90
	22 mm
	4 pc
	Joelho 90° de transição
	22 x 1/2"
	1 pc
	CPVC Aquatherm
	Conector
	22 x 3/4"
	1 pc
	Luva
	22 mm
	1 pc
	Registro de pressão c/ canopla cromada
	3/4"
	2 pc
	Tubo CPVC 3 Mts
	14.58 m
	CPVC Aquatherm
	Registro de pressão c/ canopla cromada
	3/4"
	1 pc
	CPVC Aquatherm
	Conector
	22 x 3/4"
	2 pc
	Tê misturador
	22 mm
	1 pc
	Metais
	Registro de gaveta c/ canopla cromada
	3/4"
	1 pc
	CPVC Aquatherm
	Registro de pressão c/ canopla cromada
	3/4"
	1 pc
	CPVC Aquatherm
	Joelho 90° de transição
	22 x 1/2"
	1 pc
	PVC Acessórios
	Engate flexível cobre cromado com canopla
	1/2 - 30cm
	1 pc
	CPVC Aquatherm
	Luva
	22 mm
	1 pc


Lista de materiais - 2 Pav - Nível +3.40	
Alimentação	
	PVC rígido soldável
	Luva soldável
	25 mm
	1 pc
	Tubo
	25 mm
	3.38 m
Água fria	
	Aparelho
	Ducha higiênica
	25mm x 1/2"
	1 pc
	Torneira de lavatório
	25 mm - 1/2"
	1 pc
	Vaso Sanitário c/ cx. acoplada
	12"
	1 pc
	CPVC Aquatherm
	Conector
	22 x 3/4"
	2 pc
	Metais
	Registro de gaveta c/ canopla cromada
	3/4"
	1 pc
	PVC Acessórios
	Engate flexível cobre cromado com canopla
	1/2 - 30cm
	1 pc
	Engate flexível plástico
	1/2 - 30cm
	1 pc
	PVC rígido soldável
	Curva de transposição
	25 mm
	1 pc
	Joelho 90° soldável
	25 mm
	4 pc
	Luva soldável
	25 mm
	1 pc
	Tubos
	25 mm
	12.94 m
	Tê 90 soldável
	25 mm
	3 pc
	PVC soldável azul c/ bucha latão
	Joelho de redução 90° soldável com bucha de latão
	25 mm - 1/2"
	1 pc
	Luva sold c/ bucha latão
	20 mm - 1/2"
	1 pc
	Tê red 90 sold c/ bucha latão B central
	25 mm - 1/2"
	1 pc
Água quente	
	Aparelho
	Chuveiro
	22mm x 3/4"
	1 pc
	CPVC Aquatherm
	Conector
	22 x 3/4"
	2 pc
	Joelho 90
	22 mm
	4 pc
	Joelho 90° de transição
	22 x 1/2"
	1 pc
	CPVC Aquatherm
	Conector
	22 x 3/4"
	1 pc
	Luva
	22 mm
	1 pc
	Registro de pressão c/ canopla cromada
	3/4"
	2 pc
	Tubo CPVC 3 Mts
	14.58 m
	CPVC Aquatherm
	Registro de pressão c/ canopla cromada
	3/4"
	1 pc
	CPVC Aquatherm
	Conector
	22 x 3/4"
	2 pc
	Tê misturador
	22 mm
	1 pc
	Metais
	Registro de gaveta c/ canopla cromada
	3/4"
	1 pc
	PVC Acessórios
	Engate flexível cobre cromado com canopla
	1/2 - 30cm
	1 pc

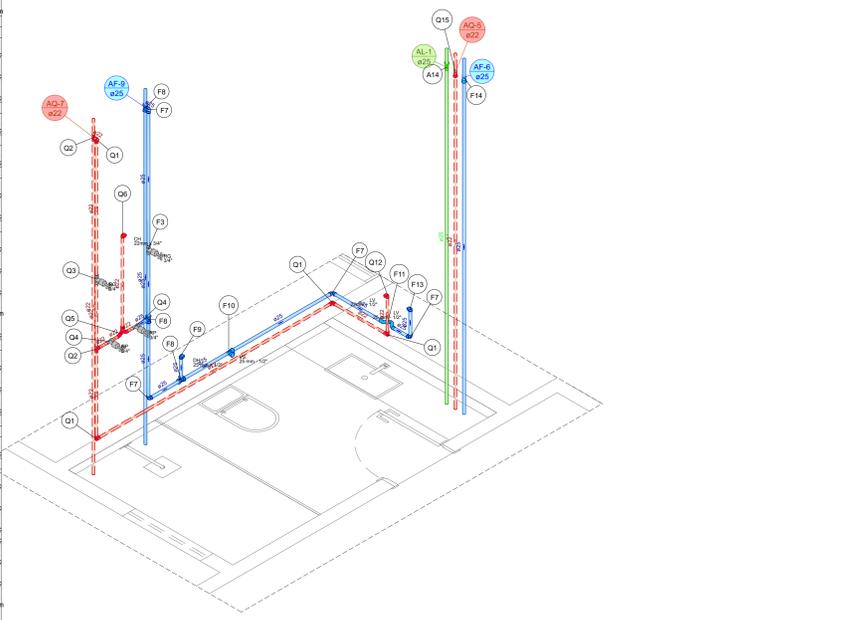

Detalhe H2
Escala 1:25

Legenda de peças - 2 Pav - Nível +3.40	
F2	PVC rígido soldável
	Luva soldável
	25 mm
	1 pc
F4	PVC rígido soldável
	Torneira de lavatório
	25 mm - 1/2"
	1 pc
	Tê 90 soldável
	25 mm
	1 pc
	CPVC Aquatherm
	Conector
	22 x 3/4"
	2 pc
	Metais
	Registro de gaveta c/ canopla cromada
	3/4"
	1 pc
F10	PVC rígido soldável
	Joelho 90° soldável
	25 mm
	1 pc
F11	Aparelho
	Ducha higiênica
	25mm x 1/2"
	1 pc
	PVC soldável azul c/ bucha latão
	Joelho de redução 90° soldável com bucha de latão
	25 mm - 1/2"
	1 pc
	Vaso Sanitário c/ cx. acoplada
	12"
	1 pc
	PVC Acessórios
	Engate flexível cobre cromado com canopla
	1/2 - 30cm
	1 pc
	Engate flexível plástico
	1/2 - 30cm
	1 pc
	PVC soldável azul c/ bucha latão
	Tê red. 90 sold c/ bucha latão B central
	25 mm - 1/2"
	1 pc
	Aparelho
	Torneira de lavatório
	25 mm - 1/2"
	1 pc
	PVC Acessórios
	Engate flexível plástico
	1/2 - 30cm
	1 pc
F13	PVC soldável azul c/ bucha latão
	Joelho de redução 90° soldável com bucha de latão
	25 mm - 1/2"
	1 pc
	Luva sold c/ bucha latão
	20 mm - 1/2"
	1 pc
	Tê red 90 sold c/ bucha latão B central
	25 mm - 1/2"
	1 pc
	Aparelho
	Chuveiro
	22mm x 3/4"
	1 pc
	CPVC Aquatherm
	Conector
	22 x 3/4"
	2 pc
	Joelho 90
	22 mm
	4 pc
	Joelho 90° de transição
	22 x 1/2"
	1 pc
	CPVC Aquatherm
	Conector
	22 x 3/4"
	1 pc
	Luva
	22 mm
	1 pc
	Registro de pressão c/ canopla cromada
	3/4"
	2 pc
	Tubo CPVC 3 Mts
	13.03 m
	PVC Acessórios
	Engate flexível cobre cromado com canopla
	1/2 - 30cm
	1 pc
	Engate flexível plástico
	1/2 - 30cm
	1 pc
	PVC Aquatherm
	Joelho 90
	22 mm
	1 pc
	Tê misturador
	22 mm
	2 pc
	Metais
	Registro de gaveta c/ canopla cromada
	3/4"
	1 pc
	CPVC Aquatherm
	Registro de pressão c/ canopla cromada
	3/4"
	1 pc
	CPVC Aquatherm
	Joelho 90° de transição
	22 x 1/2"
	1 pc
	PVC Acessórios
	Engate flexível cobre cromado com canopla
	1/2 - 30cm
	1 pc
	Metais
	Registro de gaveta c/ canopla cromada
	3/4"
	1 pc
	CPVC Aquatherm
	Luva
	22 mm
	1 pc

Lista de materiais - 2 Pav - Nível +3.40	
Água fria	
	Aparelho
	Ducha higiênica
	25mm x 1/2"
	1 pc
	Torneira de lavatório
	25 mm - 1/2"
	1 pc
	Vaso Sanitário c/ cx. acoplada
	12"
	1 pc
	CPVC Aquatherm
	Conector
	22 x 3/4"
	4 pc
	Metais
	Registro de gaveta c/ canopla cromada
	3/4"
	2 pc
	PVC Acessórios
	Engate flexível cobre cromado com canopla
	1/2 - 30cm
	1 pc
	Engate flexível plástico
	1/2 - 30cm
	1 pc
	PVC rígido soldável
	Joelho 90° soldável
	25 mm
	3 pc
	Luva soldável
	25 mm
	11.6 m
	Tê 90 soldável
	25 mm
	3 pc
	PVC soldável azul c/ bucha latão
	Joelho de redução 90° soldável com bucha de latão
	25 mm - 1/2"
	2 pc
	Tê red 90 sold c/ bucha latão B central
	25 mm - 1/2"
	1 pc
Água quente	
	Aparelho
	Chuveiro
	22mm x 3/4"
	1 pc
	CPVC Aquatherm
	Conector
	22 x 3/4"
	2 pc
	Joelho 90
	22 mm
	3 pc
	Joelho 90° de transição
	22 x 1/2"
	1 pc
	CPVC Aquatherm
	Conector
	22 x 3/4"
	1 pc
	Luva
	22 mm
	1 pc
	Registro de pressão c/ canopla cromada
	3/4"
	1 pc
	Tubo CPVC 3 Mts
	13.03 m
	PVC Acessórios
	Engate flexível cobre cromado com canopla
	1/2 - 30cm
	1 pc
	Engate flexível plástico
	1/2 - 30cm
	1 pc
	PVC Aquatherm
	Joelho 90
	22 mm
	1 pc
	Tê misturador
	22 mm
	2 pc
	Metais
	Registro de gaveta c/ canopla cromada
	3/4"
	1 pc
	CPVC Aquatherm
	Registro de pressão c/ canopla cromada
	3/4"
	1 pc
	CPVC Aquatherm
	Joelho 90° de transição
	22 x 1/2"
	1 pc
	PVC Acessórios
	Engate flexível cobre cromado com canopla
	1/2 - 30cm
	1 pc
	Metais
	Registro de gaveta c/ canopla cromada
	3/4"
	1 pc
	CPVC Aquatherm
	Luva
	22 mm
	1 pc

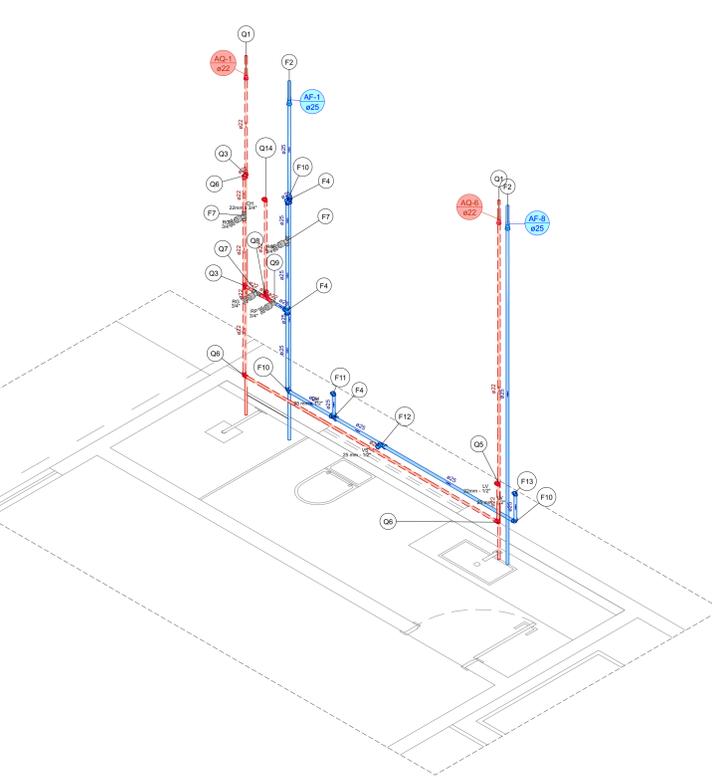

Detalhe H1
Escala 1:25

Lista de materiais - 2 Pav - Nível +3.40	
Água fria	
	Torneira de Pia de Cozinha
	25 mm - 1/2"
	1 pc
	Metais
	Registro de gaveta c/ canopla cromada
	3/4"
	1 pc
	PVC rígido soldável
	Adapt sold curto chlova-roca p registro
	25 mm - 3/4"
	2 pc
	Luva soldável
	25 mm
	1 pc
	Tubos
	25 mm
	2.62 m
	PVC soldável azul c/ bucha latão
	Joelho de redução 90° soldável com bucha de latão
	25 mm - 1/2"
	1 pc
Água quente	
	CPVC Aquatherm