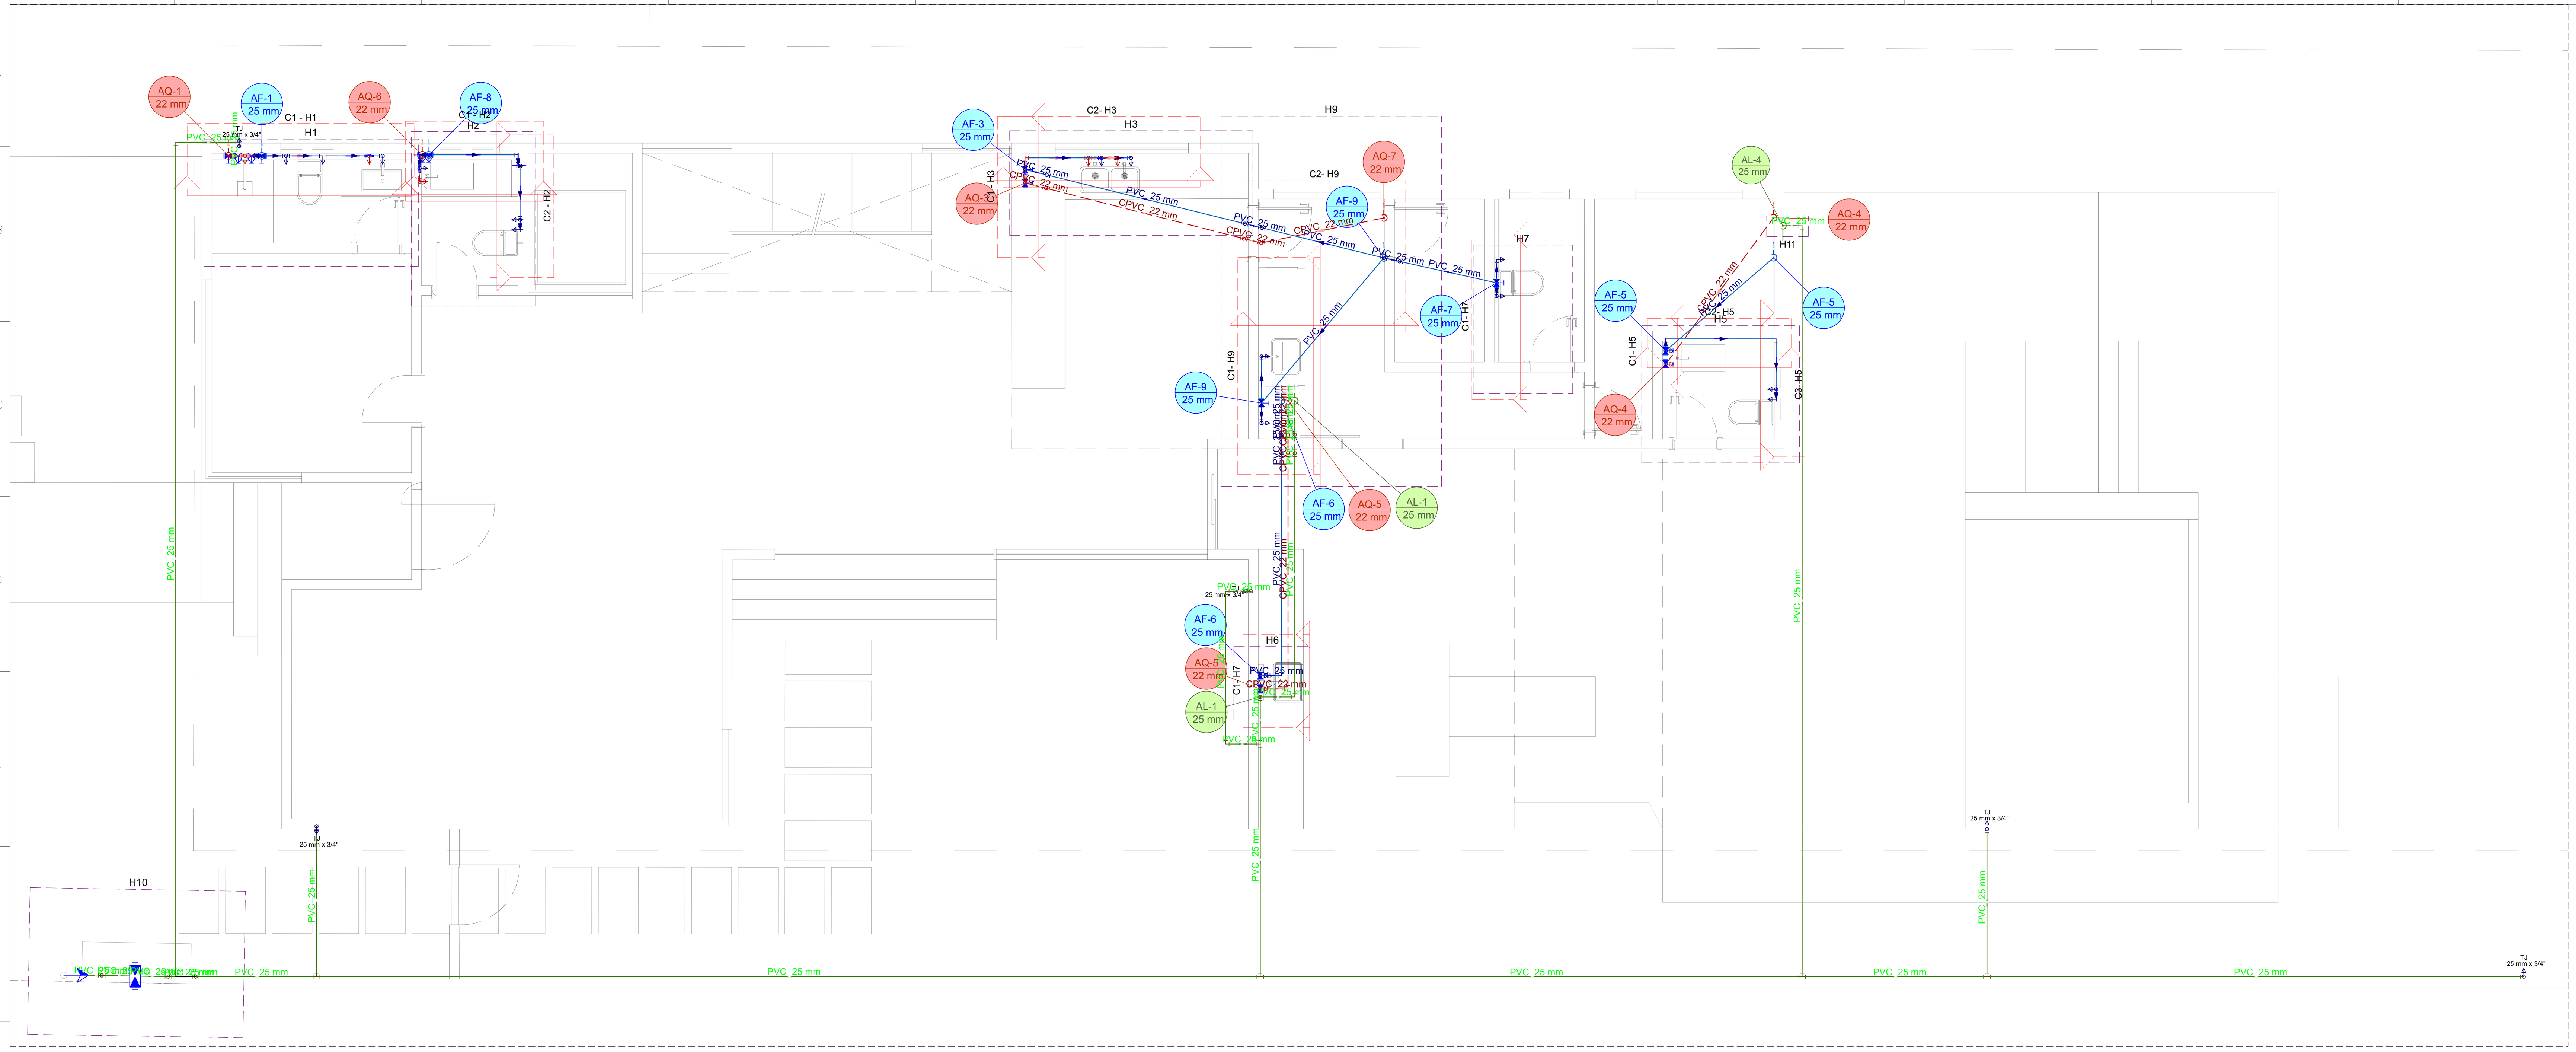

Planta 1º Pavimento
Escala 1:50

Legenda de peças - 1 Pav - Nível +0.00

Peça	Descrição	Qtd
A1	PVC rígido soldável	
	Joelho 90º soldável	
	25 mm	1pç
F1	PVC rígido soldável	
	Joelho 90º soldável	
	25 mm	1pç
F2	Aparelho	
	Torneira de Jardim	
	25 mm x 3/4"	1pç
	PVC soldável azul c/ bucha latão	
	Joelho 90º soldável com bucha de latão	
	25 mm - 3/4"	1pç
F5	CPVC Aquatherm	
	Conector	
	22 x 3/4"	2pç
	Metais	
	Registro de gaveta c/ canopla cromada	
	3/4"	1pç
F7	Aparelho	
	Vaso Sanitário c/ cx. acoplada	
	1/2"	1pç
	PVC Acessórios	
	Engate flexível cobre cromado com canopla	
	1/2 - 30cm	1pç
	PVC soldável azul c/ bucha latão	
	Tê red.90 sold c/ bucha latão B central	
	25 mm -1/2"	1pç
F10	Aparelho	
	Torneira de lavatório	
	25 mm - 1/2"	1pç
	PVC Acessórios	
	Engate flexível plástico	
	1/2 - 30cm	1pç
	PVC soldável azul c/ bucha latão	
	Joelho de redução 90º soldável com bucha de latão	
	25 mm- 1/2"	1pç
F14	PVC rígido soldável	
	Tê 90 soldável	
	25 mm	1pç
F15	PVC rígido soldável	
	Luva soldável	
	25 mm	1pç
F16	Aparelho	
	Ducha higiênica	
	25mm x 1/2"	1pç
	PVC soldável azul c/ bucha latão	
	Joelho de redução 90º soldável com bucha de latão	
	25 mm- 1/2"	1pç
Q3	CPVC Aquatherm	
	Joelho 90	
	22 mm	1pç
Q4	CPVC Aquatherm	
	Tê 90	
	22 mm	1pç
Q5	CPVC Aquatherm	
	Conector	
	22 x 3/4"	2pç
	Metais	
	Registro de gaveta c/ canopla cromada	
	3/4"	1pç
Q6	Aparelho	
	Chuveiro	
	22mm x 1/2"	1pç
	CPVC Aquatherm	
	Joelho 90º de transição	
	22 x 1/2"	1pç
Q8	CPVC Aquatherm	
	Curva de transposição	
	22 mm	1pç
Q9	CPVC Aquatherm	
	Joelho 90º de transição	
	22 x 1/2"	1pç
	PVC Acessórios	
	Engate flexível cobre cromado com canopla	
	1/2 - 30cm	1pç
Q11	CPVC Aquatherm	
	Luva	
	22 mm	1pç
Q12	CPVC Aquatherm	
	Registro de pressão c/ canopla cromada	
	3/4"	1pç
Q13	CPVC Aquatherm	
	Tê misturador	
	22 mm	1pç

Lista de materiais - 1 Pav - Nível +0.00

Descrição	Qtd
Alimentação	
PVC rígido soldável	
Joelho 90º soldável	
25 mm	2 pç
Tubos	
25 mm	1.69 m
Água fria	
Aparelho	
Ducha higiênica	
25mm x 1/2"	1 pç
Torneira de Jardim	
25 mm x 3/4"	1 pç
Torneira de lavatório	
25 mm - 1/2"	1 pç
Vaso Sanitário c/ cx. acoplada	
1/2"	1 pç
CPVC Aquatherm	
Conector	
22 x 3/4"	2 pç
Metais	
Registro de gaveta c/ canopla cromada	
3/4"	1 pç
PVC Acessórios	
Engate flexível cobre cromado com canopla	
1/2 - 30cm	1 pç
Engate flexível plástico	
1/2 - 30cm	1 pç
PVC rígido soldável	
Joelho 90º soldável	
25 mm	2 pç
Luva soldável	
25 mm	1 pç
Tubos	
25 mm	5.05 m
Tê 90 soldável	
25 mm	2 pç
PVC soldável azul c/ bucha latão	
Joelho 90º soldável com bucha de latão	
25 mm - 3/4"	1 pç
Joelho de redução 90º soldável com bucha de latão	
25 mm- 1/2"	2 pç
Tê red.90 sold c/ bucha latão B central	
25 mm -1/2"	1 pç
Água quente	
Aparelho	
Chuveiro	
22mm x 1/2"	1 pç
CPVC Aquatherm	
Conector	
22 x 3/4"	2 pç
Curva de transposição	
22 mm	1 pç
Joelho 90	
22 mm	2 pç
Joelho 90º de transição	
22 x 1/2"	2 pç
Luva	
22 mm	1 pç
Registro de pressão c/ canopla cromada	
3/4"	2 pç
Tubo CPVC 3 Mts	
22 mm	6.37 m
Tê 90	
22 mm	1 pç
Tê misturador	
22 mm	1 pç
Metais	
Registro de gaveta c/ canopla cromada	
3/4"	1 pç
PVC Acessórios	
Engate flexível cobre cromado com canopla	
1/2 - 30cm	1 pç

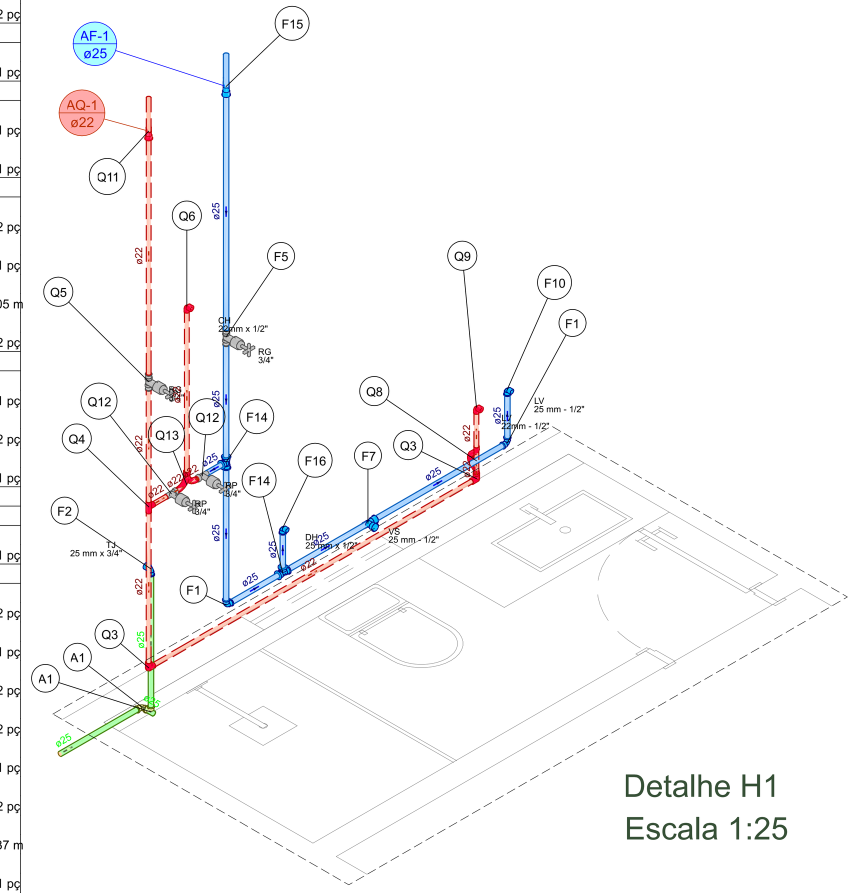

Detalhe H1
Escala 1:25

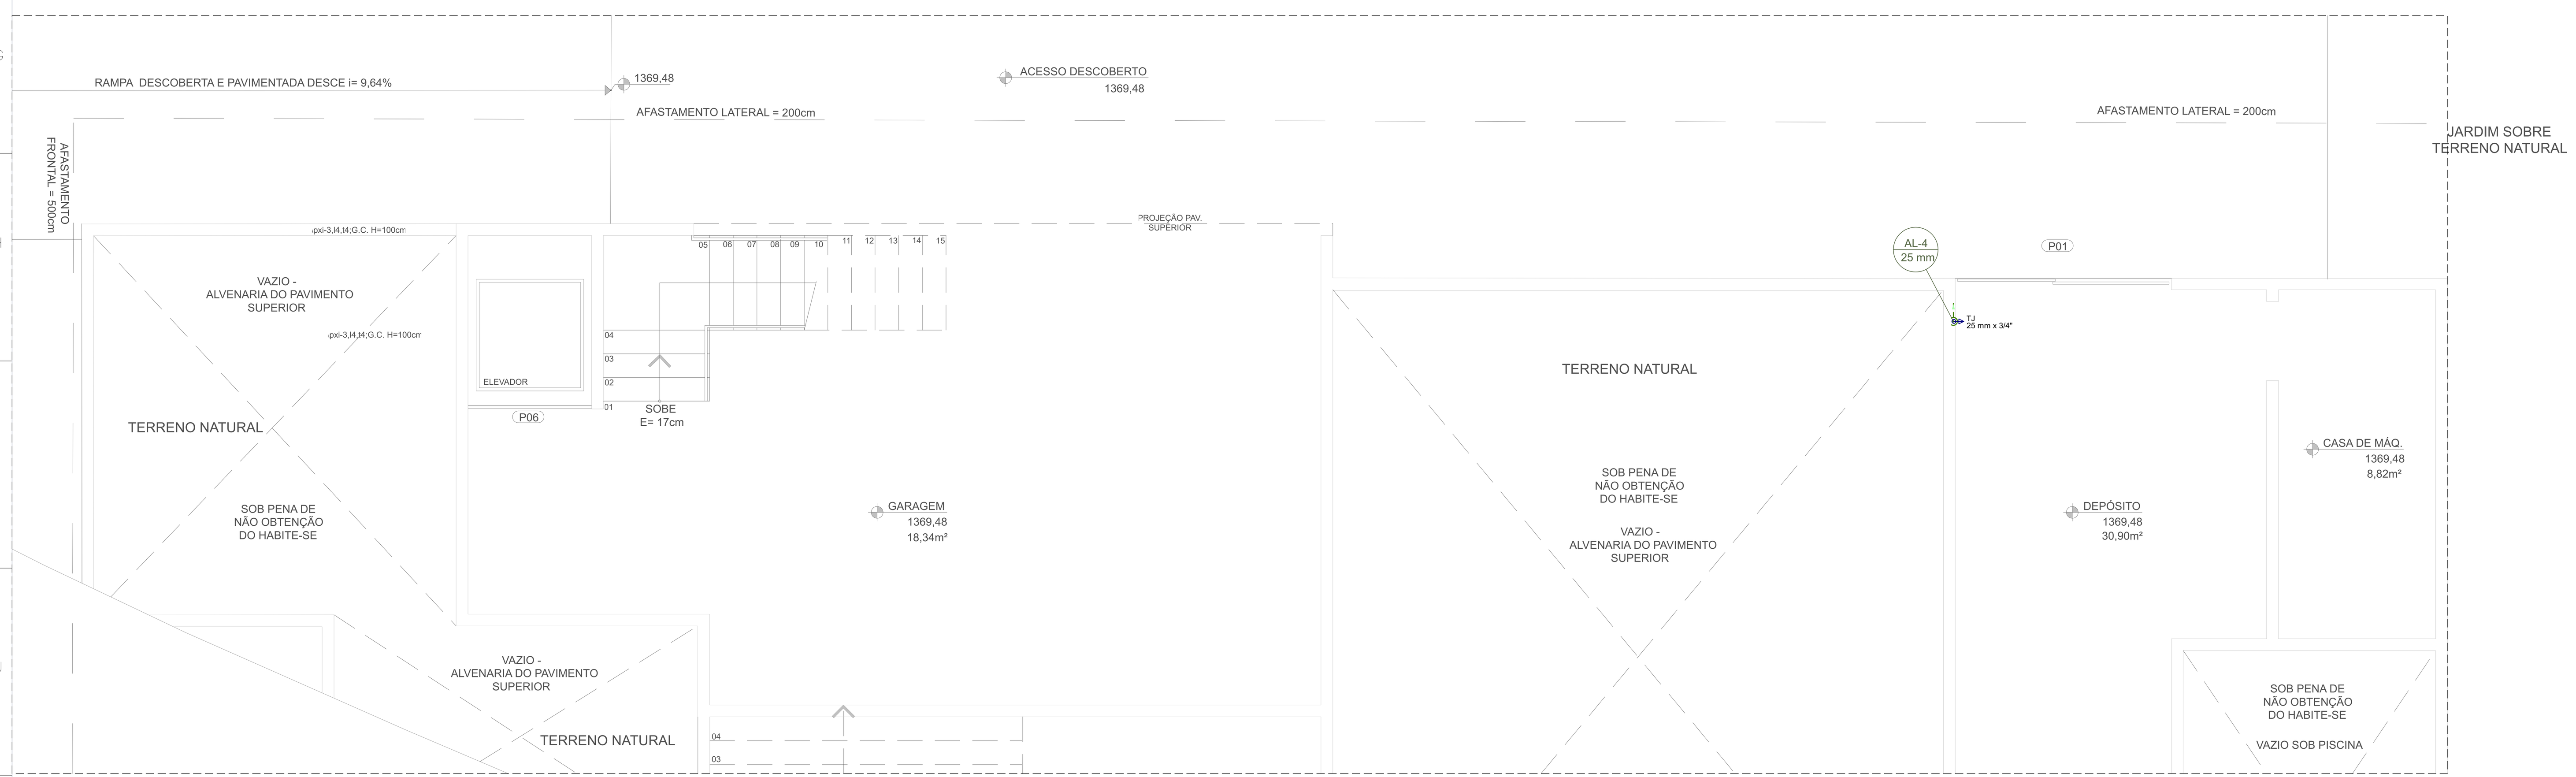

Planta Garagem
Escala 1:50

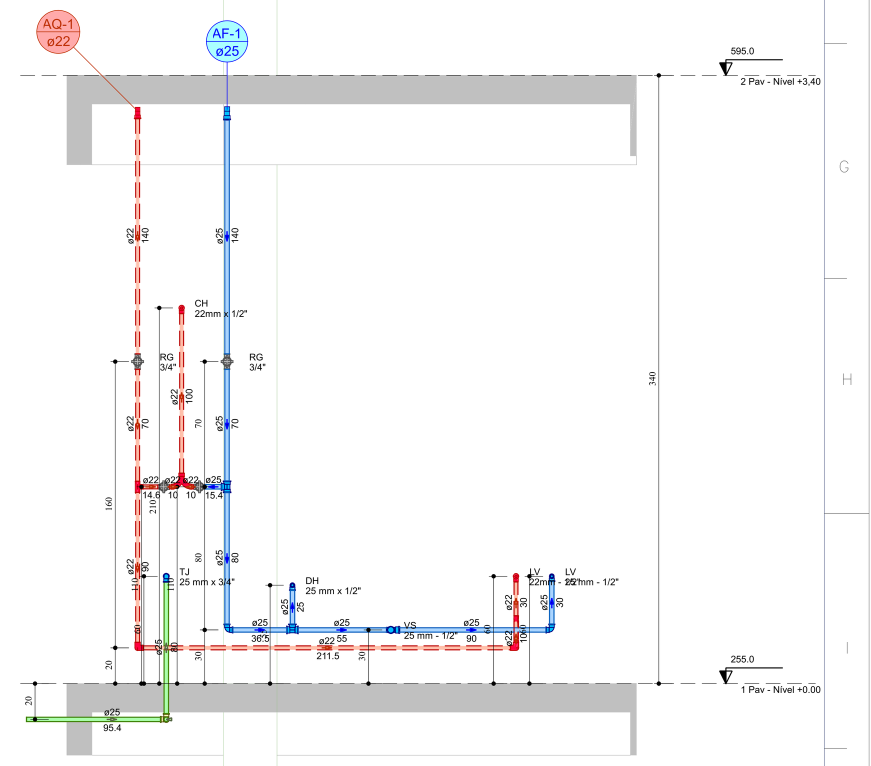

Corte C1 - H1
Escala 1:25

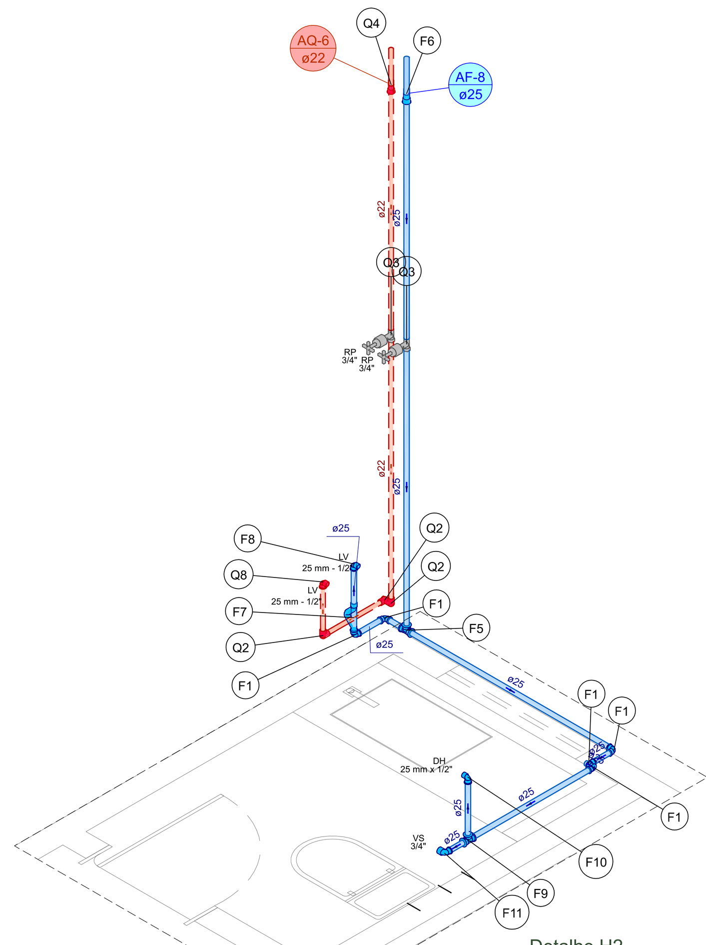

Detalhe H2
Escala 1:25

Lista de materiais - 1 Pav - Nível +0.00

Descrição	Qtd
Água fria	
Aparelho	
Ducha higiênica	
25mm x 1/2"	1 pç
Torneira de lavatório	
25 mm - 1/2"	1 pç
Vaso Sanitário c/ cx. acoplada	
1/2"	1 pç
PVC Acessórios	
Engate flexível cobre cromado com canopla	
1/2 - 30cm	1 pç
Engate flexível plástico	
1/2 - 30cm	1 pç
PVC misto soldável	
Joelho de redução soldável c/ rosca	
25 mm - 1/2"	1 pç
PVC rígido soldável	
Curva de transposição	
25 mm	1 pç
Joelho 90º soldável	
25 mm	5 pç
Luva soldável	
25 mm	1 pç
Tubos	
25 mm	6.18 m
Tê 90 soldável	
25 mm	2 pç
PVC soldável azul c/ bucha latão	
Joelho de redução 90º soldável com bucha de latão	
25 mm- 1/2"	2 pç
Água quente	
Aparelho	
Torneira de lavatório	
25 mm - 1/2"	1 pç
CPVC Aquatherm	
Joelho 90	
22 mm	3 pç
Luva	
22 mm	1 pç
Registro de pressão c/ canopla cromada	
3/4"	2 pç
Tubo CPVC 3 Mts	
22 mm	3.48 m
PVC Acessórios	
Engate flexível plástico	
1/2 - 30cm	1 pç
PVC soldável azul c/ bucha latão	
Joelho de redução 90º soldável com bucha de latão	
25 mm- 1/2"	1 pç

Legenda de peças - 1 Pav - Nível +0.00

Peça	Descrição	Qtd
F1	PVC rígido soldável	
	Joelho 90º soldável	
	25 mm	1pç
F5	PVC rígido soldável	
	Tê 90 soldável	
	25 mm	1pç
F6	PVC rígido soldável	
	Luva soldável	
	25 mm	1pç
F7	PVC rígido soldável	
	Curva de transposição	
	25 mm	1pç
F8	Aparelho	
	Torneira de lavatório	
	25 mm - 1/2"	1pç
	PVC Acessórios	
	Engate flexível plástico	
	1/2 - 30cm	1pç
	PVC soldável azul c/ bucha latão	
	Joelho de redução 90º soldável com bucha de latão	
	25 mm- 1/2"	1pç
F9	PVC rígido soldável	
	Tê 90 soldável	
	25 mm	1pç
F10	Aparelho	
	Ducha higiênica	
	25mm x 1/2"	1pç
	PVC soldável azul c/ bucha latão	
	Joelho de redução 90º soldável com bucha de latão	
	25 mm- 1/2"	1pç
F11	Aparelho	
	Vaso Sanitário c/ cx. acoplada	
	1/2"	1pç
	PVC Acessórios	
	Engate flexível cobre cromado com canopla	
	1/2 - 30cm	1pç
	PVC misto soldável	
	Joelho de redução soldável c/ rosca	
	25 mm - 1/2"	1pç
Q2	CPVC Aquatherm	
	Joelho 90	
	22 mm	1pç
Q3	CPVC Aquatherm	
	Registro de pressão c/ canopla cromada	
	3/4"	1pç
Q4	CPVC Aquatherm	
	Luva	
	22 mm	1pç
Q8	Aparelho	
	Torneira de lavatório	
	25 mm - 1/2"	1pç
	PVC Acessórios	
	Engate flexível plástico	
	1/2 - 30cm	1pç
	PVC soldável azul c/ bucha latão	
	Joelho de redução 90º soldável com bucha de latão	
	25 mm- 1/2"	1pç

Lista de materiais - 1 Pav - Nível +0.00

Descrição	Qtd
Água fria	
Aparelho	
Torneira de Pia de Cozinha	
25 mm - 1/2"	2 pç
CPVC Aquatherm	
Conector	
22 x 3/4"	2 pç
Metais	
Registro de gaveta c/ canopla cromada	
3/4"	1 pç
PVC rígido soldável	
Joelho 90º soldável	
25 mm	8 pç
Tubos	
25 mm	9.03 m
Tê 90 soldável	
25 mm	1 pç
PVC soldável azul c/ bucha latão	
Joelho de redução 90º soldável com bucha de latão	
25 mm- 1/2"	2 pç
Água quente	
CPVC Aquatherm	
Conector	
22 x 3/4"	2 pç
Curva de transposição	
22 mm	2 pç
Joelho 90	
22 mm	6 pç
Joelho 90º de transição	
22 x 3/4"	2 pç
Tubo CPVC 3 Mts	
22 mm	8.08 m
Tê 90	
22 mm	1 pç
Metais	
Registro de gaveta c/ canopla cromada	
3/4"	1 pç

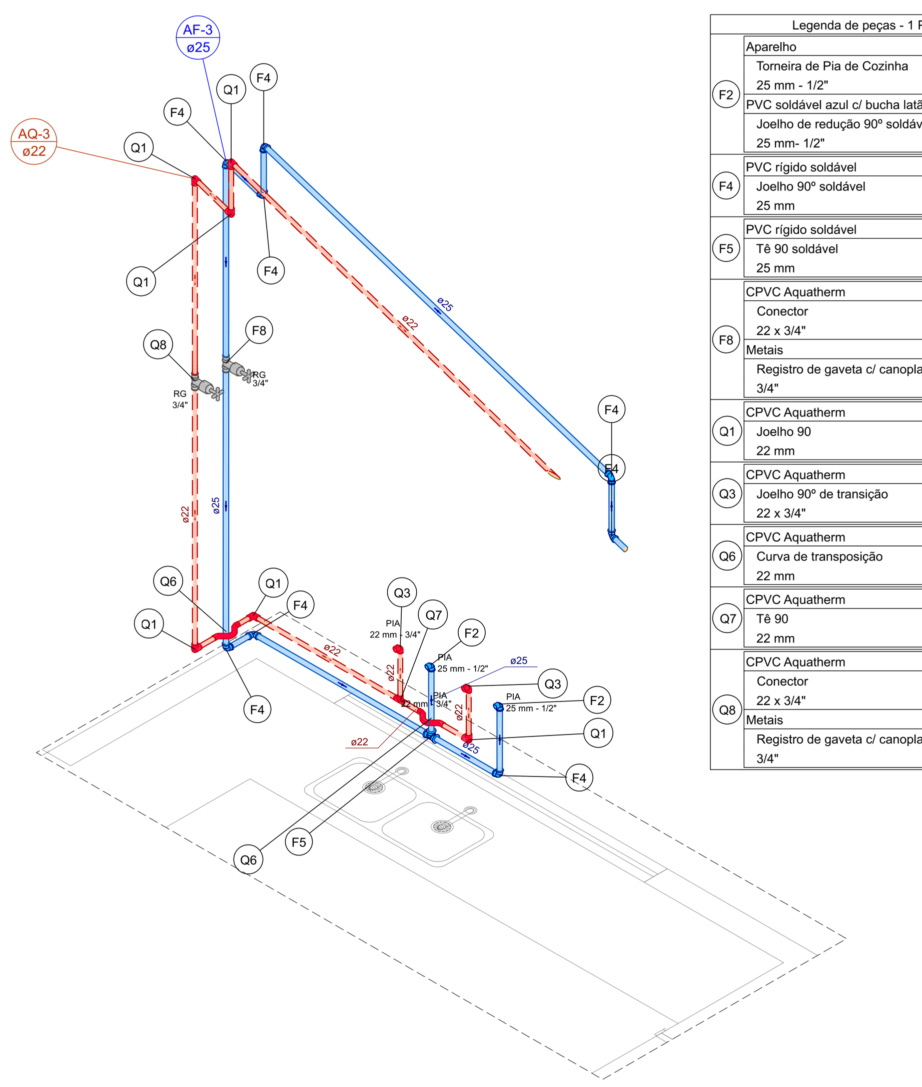

Detalhe H3
Escala 1:25

Legenda de peças - 1 Pav - Nível +0.00

Peça	Descrição	Qtd
F2	Aparelho	
	Torneira de Pia de Cozinha	
	25 mm - 1/2"	1pç
	PVC soldável azul c/ bucha latão	
	Joelho de redução 90º soldável com bucha de latão	
	25 mm- 1/2"	1pç
F4	PVC rígido soldável	
	Joelho 90º soldável	
	25 mm	1pç
F5	PVC rígido soldável	
	Tê 90 soldável	
	25 mm	1pç
F8	CPVC Aquatherm	
	Conector	
	22 x 3/4"	2pç
	Metais	
	Registro de gaveta c/ canopla cromada	
	3/4"	1pç
Q1	CPVC Aquatherm	
	Joelho 90	
	22 mm	1pç
Q3	CPVC Aquatherm	
	Joelho 90º de transição	
	22 x 3/4"	1pç
Q6	CPVC Aquatherm	
	Curva de transposição	
	22 mm	1pç
Q7	CPVC Aquatherm	
	Tê 90	
	22 mm	1pç
Q8	CPVC Aquatherm	
	Conector	
	22 x 3/4"	2pç
	Metais	
	Registro de gaveta c/ canopla cromada	
	3/4"	1pç

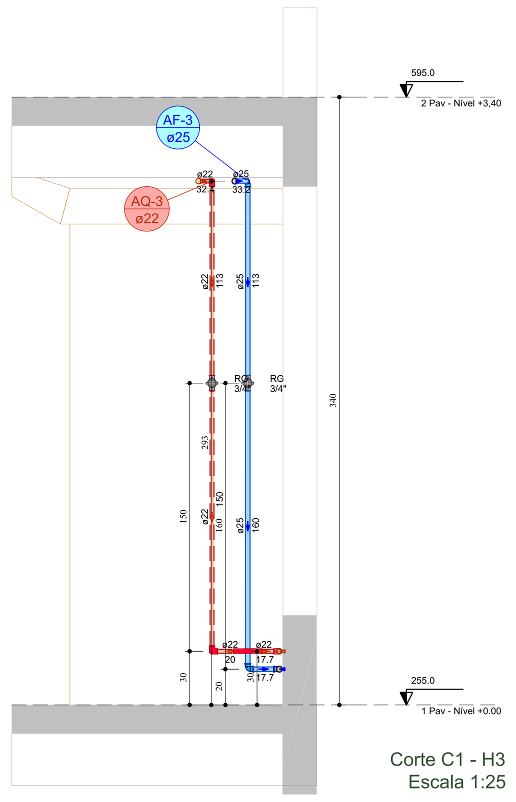

Corte C1 - H3
Escala 1:25

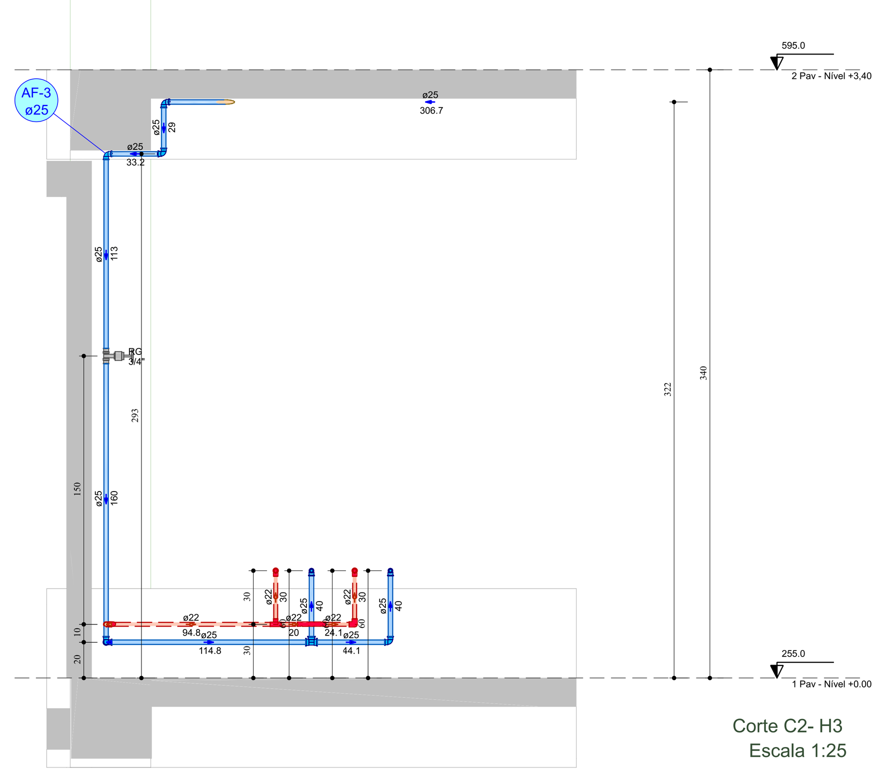

Corte C2- H3
Escala 1:25

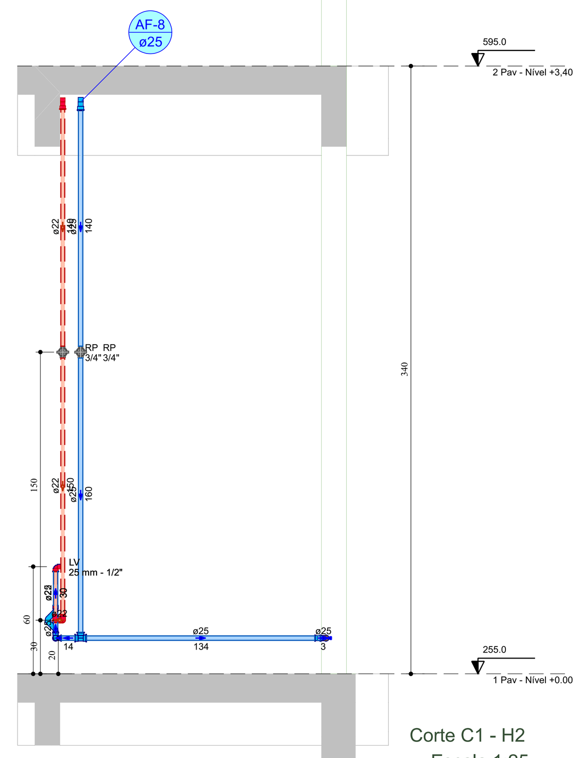

Corte C1 - H2
Escala 1:25

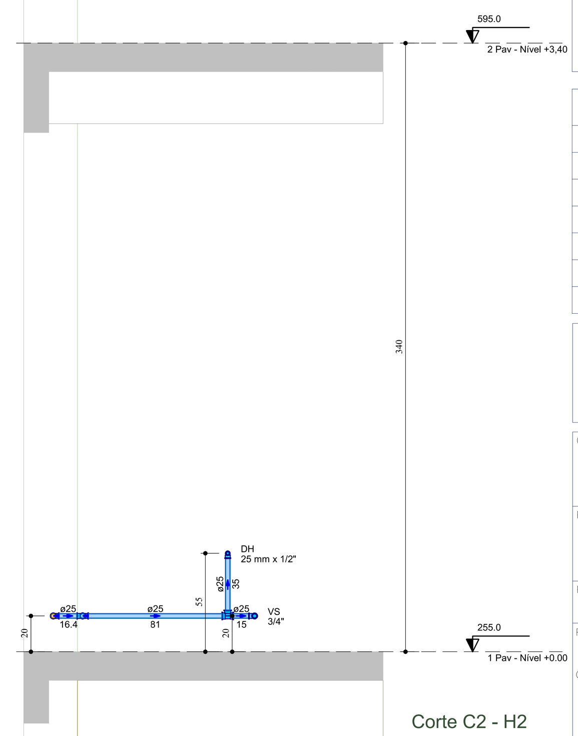

Corte C2 - H2
Escala 1:25

NOTAS GERAIS

1. ESTE PROJETO É PROPRIEDADE DO PROJETISTA REGISTRADO NO SELO. CONFORME LEI Nº: 5194/66 NÃO DEVE SER UTILIZADO PARA QUALQUER OUTRA FINALIDADE QUE NÃO SE RELACIONE COM A EXECUÇÃO DA PRESENTE EDIFICAÇÃO, SENDO TERMINANTEMENTE VEDADA SUA COLOCAÇÃO A DISPOSIÇÃO DE TERCEIROS.
2. O PROJETISTA NÃO SE RESPONSABILIZARÁ POR EVENTUAIS ALTERAÇÕES DESTE PROJETO DURANTE SUA EXECUÇÃO. QUALQUER MODIFICAÇÃO, O MESMO DEVE SER CONTACTADO.
3. ESTE PROJETO FOI BASEADO NO LAY-OUT E INFORMAÇÕES FORNECIDAS PELO ARQUITETO OU PROPRIETÁRIO.
4.QUALQUER MODIFICAÇÃO OU DÚVIDA DEVERÁ SER IMEDIATAMENTE COMUNICADA POR ESCRITO AO PROJETISTA.

APROVAÇÕES/OBSERVAÇÕES

Aprovações e observações

Nº	REVISÕES	DATA	APROVAÇÃO
R0	Primeira entrega	16/03/2022	
0	Emissão inicial	16/03/2022	

MEGÁLITO ENGENHARIA

Obra: RESIDENCIAL
Rua dos Beija Flores- Alphaville - Nova Lima - MG

Projetista: Gabriel V. Gibram
CREA - 244.002/D
Proprietário:

Projeto: PROJETO INSTALAÇÕES
Pavimento: 1º Pavimento
Conteúdo: Hidráulico 1º Pavimento
Prancha: 1
Conjunto: 0 / 0 — Pran. Tot.: 1
Data: 16/03/2022 — Escala: Ver no Projeto — Nº Projeto: — Conferência: